

ประกาศองค์การบริหารส่วนตำบลทองมงคล

เรื่อง การเปิดเผยราคากลางและการคำนวณราคากลางงานก่อสร้าง
โครงการก่อสร้างฝายน้ำล้น บริเวณศาลาหอประชุมหมู่บ้าน หมู่ที่ ๑๐ บ้านราชมงคล

.....

องค์การบริหารส่วนตำบลทองมงคลจะดำเนินโครงการก่อสร้างฝายน้ำล้น บริเวณศาลาหอประชุมหมู่บ้าน หมู่ที่ ๑๐ บ้านราชมงคล ตำบลทองมงคล อำเภอบางสะพาน จังหวัดประจวบคีรีขันธ์ ขนาดกว้าง ๑๓.๐๐ เมตร ยาว ๒๐.๐๐ เมตร สูง ๑.๕๐ เมตร รายละเอียดตามแบบรูป และรายการที่อบต.ทองมงคลกำหนด พร้อมติดตั้งป้ายประชาสัมพันธ์จำนวน ๒ ป้าย (ป้ายชั่วคราวและป้ายมาตรฐาน) งบประมาณรวมทั้งสิ้น ๕๐๐,๐๐๐.๐๐ บาท (ห้าแสนบาทถ้วน) ราคากลาง ๔๙๒,๐๘๖.๐๐ บาท (สี่แสนเก้าหมื่นสองพันแปดสิบหกบาทถ้วน) ปรากฏในแผนงานเคหะและชุมชน งานไฟฟ้าถนน งบลงทุน หมวดค่าที่ดินและสิ่งก่อสร้าง ประเภทค่าก่อสร้างสิ่งสาธารณูปโภค

ดังนั้น เพื่อให้การปฏิบัติเป็นไปตามมติคณะรัฐมนตรี เมื่อวันที่ ๑๒ มีนาคม ๒๕๕๖ เห็นชอบให้หน่วยงานของรัฐเปิดเผยราคากลางและการคำนวณราคากลางเพื่อให้ประชาชนสามารถตรวจสอบได้ บัดนี้องค์การบริหารส่วนตำบลทองมงคลได้จัดทำรายละเอียดราคากลางและการคำนวณราคากลางโครงการดังกล่าวเรียบร้อยแล้ว รายละเอียดปรากฏดังเอกสารแนบท้าย

จึงประกาศให้ทราบโดยทั่วกัน

ประกาศ ณ วันที่ ๑๘ เดือน มกราคม พ.ศ. ๒๕๖๔

(ลงชื่อ)
(นายจำลอง แก้วไพรินทร์)
นายกองค์การบริหารส่วนตำบลทองมงคล

ขอบเขตของงาน

(๑) **ความเป็นมา**

- องค์การบริหารส่วนตำบลทองมงคล อำเภอบางสะพาน จังหวัดประจวบคีรีขันธ์ (กองช่าง) มีความจำเป็นต้องดำเนินการจ้างเหมาเพื่อก่อสร้างถนนคอนกรีตเสริมเหล็ก ตามภารกิจของหน่วยงาน ซึ่งดำเนินการจากรายงานการประชุมสภาองค์การบริหารส่วนตำบลทองมงคล สมัยประชุมวิสามัญ สมัยที่ ๔ ครั้งที่ ๒ ประจำปี ๒๕๖๓ วันที่ ๒๖ พฤศจิกายน ๒๕๖๓ ได้มีมติให้โอนตั้งจ่ายเป็นรายการใหม่ แผนงานเคหะและชุมชน งานไฟฟ้า ถนน งบลงทุน หมวดค่าที่ดินและสิ่งก่อสร้าง ประเภทค่าก่อสร้างสิ่งสาธารณูปโภค งบประมาณ ๕๐๐,๐๐๐.๐๐ บาท (ห้าแสนบาทถ้วน)

(๒) **วัตถุประสงค์**

- เพื่อให้กองช่าง องค์การบริหารส่วนตำบลทองมงคลได้ดำเนินการจ้างเหมาเพื่อก่อสร้างฝายน้ำล้น ทั้งนี้ เพื่อให้เกิดประโยชน์ และสำเร็จลุล่วงตามเป้าหมายที่กำหนดไว้

- เพื่อให้ชาวบ้านมีถนนสัญจรที่สะดวกสบายขึ้น

(๓) **คุณสมบัติผู้เสนอราคา**

๓.๑ ผู้ประสงค์จะเสนอราคาต้องเป็นผู้มีอาชีพขายพัสดุ/รับจ้างด้วยวิธี เฉพาะเจาะจง

๓.๒ ผู้ประสงค์จะเสนอราคาต้องไม่เป็นผู้ที่ถูกระบุชื่อไว้ในบัญชีรายชื่อผู้ทิ้งงานของทางราชการ และได้แจ้งเวียนชื่อแล้ว หรือไม่เป็นผู้ที่ได้รับผลของการสั่งให้นิติบุคคลหรือบุคคลอื่นเป็นผู้ทิ้งงาน ตามระเบียบของทางราชการ

๓.๓ ผู้ประสงค์จะเสนอราคาต้องไม่เป็นผู้กระทำอันเป็นการขัดขวาง การแข่งขันราคาอย่างเป็นธรรม ข้อ ๔ ตามระเบียบกระทรวงการคลังว่าด้วยการจัดซื้อจัดจ้างและการบริหารพัสดุภาครัฐ พ.ศ. ๒๕๖๐

๓.๔ ผู้ประสงค์จะเสนอราคาต้องไม่เป็นผู้ได้รับเอกสิทธิ์หรือความคุ้มกัน ซึ่งอาจปฏิเสธไม่ยอม ขึ้นศาลไทย เว้นแต่รัฐบาลของผู้ประสงค์จะเสนอราคาได้มีคำสั่งให้สละสิทธิ์และความคุ้มกันเช่นว่านั้น

(๔) **คุณลักษณะเฉพาะของพัสดุ(งานซื้อ)**/รายการละเอียดของงาน (งานจ้าง) งานจ้างเหมาเพื่อก่อสร้างฝายน้ำล้น ดังรายการต่อไปนี้

๑. งานโครงการก่อสร้างฝายน้ำล้น บริเวณศาลาหอประชุมหมู่บ้าน หมู่ที่ ๑๐ บ้านราชมงคล ขนาดกว้าง ๑๓.๐๐ เมตร ยาว ๒๐.๐๐ เมตร สูง ๑.๕๐ เมตร

(๕) **ระยะเวลาดำเนินการ**

- ดำเนินการส่งมอบพัสดุภายใน ๖๐ วัน

(๖) **วงเงินในการจัดหา**

- งบประมาณ ๔๙๒,๐๘๖.๐๐ (-สี่แสนเก้าหมื่นสองพันแปดสิบหกบาทถ้วน-)

(๗) **ผู้รับผิดชอบ**

(ลงชื่อ) .พ.อ.อ..... ผู้ดำเนินการจัดทำแบบรูปรายการงานก่อสร้างฯ

(ปกรณ์ ถิ่นประชา)

แบบ บก.๐๑

ตารางแสดงวงเงินงบประมาณที่ได้รับจัดสรรและราคากลางในการจ้างก่อสร้าง

๑. ชื่อโครงการ. โครงการก่อสร้างฝายน้ำล้น บริเวณศาลาหอประชุมหมู่บ้าน หมู่ที่ ๑๐ บ้านราชมงคล ตำบลทองมงคล อำเภอบางสะพาน จังหวัดประจวบคีรีขันธ์ .

๒.หน่วยงานเจ้าของโครงการ องค์การบริหารส่วนตำบลทองมงคล อำเภอบางสะพาน จังหวัดประจวบคีรีขันธ์.

๓. วงเงินงบประมาณที่ได้รับจัดสรร ๕๐๐,๐๐๐.๐๐ บาท (ห้าแสนบาทถ้วน)

๔. ลักษณะงาน

โดยสังเขป - โครงการก่อสร้างฝายน้ำล้น บริเวณศาลาหอประชุมหมู่บ้าน หมู่ที่ ๑๐ บ้านราชมงคล ตำบลทองมงคล อำเภอบางสะพาน จังหวัดประจวบคีรีขันธ์ ขนาดกว้าง ๑๓.๐๐ เมตร ยาว ๒๐.๐๐ เมตร สูง ๑.๕๐ เมตร รายละเอียดตามแบบรูป และรายการที่อบต.ทองมงคล กำหนด

๕. ราคากลางคำนวณ ณ วันที่ ๑๘ มกราคม ๒๕๖๔ เป็นเงิน ๔๙๒,๐๘๖.๐๐ บาท (สี่แสนเก้าหมื่นสองพันแปดสิบหกบาทถ้วน)

๖. บัญชีประมาณการราคากลาง รายละเอียดตามเอกสารที่แนบท้าย มีดังนี้

๕.๑ แบบสรุปราคากลางงานชลประทาน .....

๕.๒ รายการคำนวณฯ .....

๕.๓ .....

๗. รายชื่อคณะกรรมการกำหนดราคากลาง

๖.๑ พ.อ.อ.ปกรณ์ ถิ่นประชา ประธานกรรมการ

๖.๒ นายพชรดนัย วัชโรทัย กรรมการ

๖.๓ นางสาวอรกัญญา เกตุรัตน์ กรรมการ

ใบสรุปปริมาณงาน

ส่วนราชการ กองช่าง องค์การบริหารส่วนตำบลทองมงคล ตำบลทองมงคล อำเภอบางสะพาน จังหวัดประจวบคีรีขันธ์ **ปร.5**

สถานที่ดำเนินการ หมู่ที่ 10 บ้านห้วยเกรียบ ตำบลทองมงคล อำเภอบางสะพาน จังหวัดประจวบคีรีขันธ์

หน่วยงานออกแบบแปลนและรายการ กองช่าง อบต.ทองมงคล สังกัดกรมส่งเสริมการปกครองท้องถิ่น

ประมาณการโดย นายพชรดนัย วัชโรทัย **เมื่อวันที่** ๑๘ **เดือน** มกราคม **พ.ศ.** 2564

ลำดับที่	รายการ	ค่าวัสดุและแรงงาน รวมเป็นเงิน	FACTOR F	ค่าก่อสร้างทั้งหมดรวม เป็นเงิน (บาท)	หมายเหตุ
๑	งานชลประทาน เงื่อนไข เงินจ่ายล่วงหน้า ๐ % เงินประกันผลงานหัก ๕ % ดอกเบี้ยเงินกู้ ๕ % ค่าภาษีมูลค่าเพิ่ม (VAT) ๗ %	๓๖๘,๔๑๑.๐๐	๑.๓๓๕๗	๔๙๒,๐๘๖.๕๗	
สรุป	รวมค่างานก่อสร้างเป็นเงินทั้งสิ้น			๔๙๒,๐๘๖.๕๗	
	คิดเป็นเงินปรับลดคงเหลือ			๔๙๒,๐๘๖.๐๐	
	สี่แสนเก้าหมื่นสองพันแปดสิบหกบาทถ้วน				

(.พ.อ.....) (.....) (.....)

(ปกรณ์ ถิ่นประชา)
ประธานกรรมการกำหนดราคากลาง

นางสาวอรกัญญา เกตุรัตน์
กรรมการกำหนดราคากลาง

(นายพชรดนัย วัชโรทัย)
กรรมการกำหนดราคากลาง
และผู้ประมาณราคา

ใบแสดงจำนวนปริมาณงาน

กลุ่มงาน/งาน งานชลประทาน **แบบ ปร.๔**

ชื่อโครงการ/งานก่อสร้าง งานก่อสร้างฝายน้ำล้น บริเวณศาลาหอประชุมหมู่บ้าน ขนาดกว้าง ๑๓.๐๐ ม.ยาว ๒๐.๐๐ ม. สูง ๑.๕๐ ม.

สถานที่ดำเนินการ หมู่ที่ 10 บ้านยางใหญ่ ตำบลทองมงคล อำเภอบางสะพาน จังหวัดประจวบคีรีขันธ์

คำนวณราคากลางโดย นายพชรดนัย วัชโรทัย **เมื่อวันที่** ๑๘ **เดือน** มกราคม **พ.ศ.** ๒๕๖๔

หน่วย : บาท

ลำดับที่	รายการ	จำนวน	หน่วย	ราคาวัสดุสิ่งของ		ค่าแรง		รวมค่าวัสดุ	หมายเหตุ
				ราคา /หน่วย	จำนวนเงิน	ราคา /หน่วย	จำนวนเงิน	และค่าแรง	
๑	งานขุดดิน/ดินลูกรังถม/ถมคืน/งานปรับเกลี่ยเรียบ	๓๐๐.๐๐	ลบ.ม.	๑๒๐.๐๐	๓๖,๐๐๐.๐๐	๙๙.๐๐	๒๙,๗๐๐.๐๐	๖๕,๗๐๐.๐๐	
๒	งานทรายรองพื้น	๓๕.๐๐	ลบ.ม.	๓๐๐.๐๐	๑๐,๕๐๐.๐๐	๕๐.๐๐	๑,๗๕๐.๐๐	๑๒,๒๕๐.๐๐	
๓	งานเหล็กตะแกรง # ๐.๒๐ ม. ศก. ๔ มม.	๒๖๐.๐๐	ตร.ม.	๓๕.๐๐	๙,๑๐๐.๐๐	๕.๐๐	๑,๓๐๐.๐๐	๑๐,๔๐๐.๐๐	
๔	งานคอนกรีตผสมเสร็จ ๒๔๐ KSC	๗๐.๐๐	ลบ.ม.	๑,๙๕๐.๐๐	๑๓๖,๕๐๐.๐๐	๓๐๐.๐๐	๒๑,๐๐๐.๐๐	๑๕๗,๕๐๐.๐๐	
๕	งานเหล็ก ๙ มม.	๖๕๐.๐๐	ก.ก.	๒๐.๕๐	๑๓,๓๒๕.๐๐	๔.๑๐	๒,๖๖๕.๐๐	๑๕,๙๙๐.๐๐	
๖	งานเหล็ก ๑๒ มม.	๙๖๐.๐๐	ก.ก.	๒๐.๐๐	๑๙,๒๐๐.๐๐	๔.๑๐	๓,๙๓๖.๐๐	๒๓,๑๓๖.๐๐	
๗	งานแบบหล่อคอนกรีต/ค้ำยัน/ไม้แบบ คิด ๕๐ %	๔๕.๐๐	ลบ.ฟ.	๕๕๐.๐๐	๒๔,๗๕๐.๐๐	๑๓๓.๐๐	๕,๙๘๕.๐๐	๓๐,๗๓๕.๐๐	
๘	งานลวดผูกเหล็ก+ตะปู	๕๕.๐๐	ก.ก.	๔๐.๐๐	๒,๒๐๐.๐๐	-	-	๒,๒๐๐.๐๐	
๙	งานหินใหญ่คละขนาด	๓๐.๐๐	ลบ.ม.	๕๐๐.๐๐	๑๕,๐๐๐.๐๐	๕๐.๐๐	๑,๕๐๐.๐๐	๑๖,๕๐๐.๐๐	
๑๐	งานขุดลอก หน้าและหลังฝายยาว ๕๐ เมตร	๒๐.๐๐	ชม.	-	-	๑,๗๐๐.๐๐	๓๔,๐๐๐.๐๐	๓๔,๐๐๐.๐๐	
	รวมเงิน				๒๖๖,๕๗๕.๐๐		๑๐๑,๘๓๖.๐๐	๓๖๘,๔๑๑.๐๐	
						คิดราคาเพียง		๓๖๘,๔๑๑.๐๐	

(..พ.อ.อ.....)
(ปกรณ์ ถิ่นประชา)
ประธานกรรมการกำหนดราคากลาง

(.....)
นางสาวอรกัญญา เกตุรัตน์
กรรมการกำหนดราคากลาง

(.....)
(นายพชรดนัย วัชโรทัย)
กรรมการกำหนดราคากลางและผู้ประมาณการ

10.1



แบบ...
โครงการ...ก่อสร้างฝายน้ำล้น


บริเวณศาลาหอประชุมหมู่บ้าน

ขนาดกว้าง 13.00 เมตร ยาว 20.00 เมตร สูง 1.50 เมตร


(รายละเอียดตามแบบรูปและรายการที่ อบต.ทองมงคลกำหนด)

สถานที่ดำเนินการ

หมู่ที่ 10 (บ้านราชมงคล) ต.ทองมงคล อ.บางสะพาน จ.ประจวบคีรีขันธ์

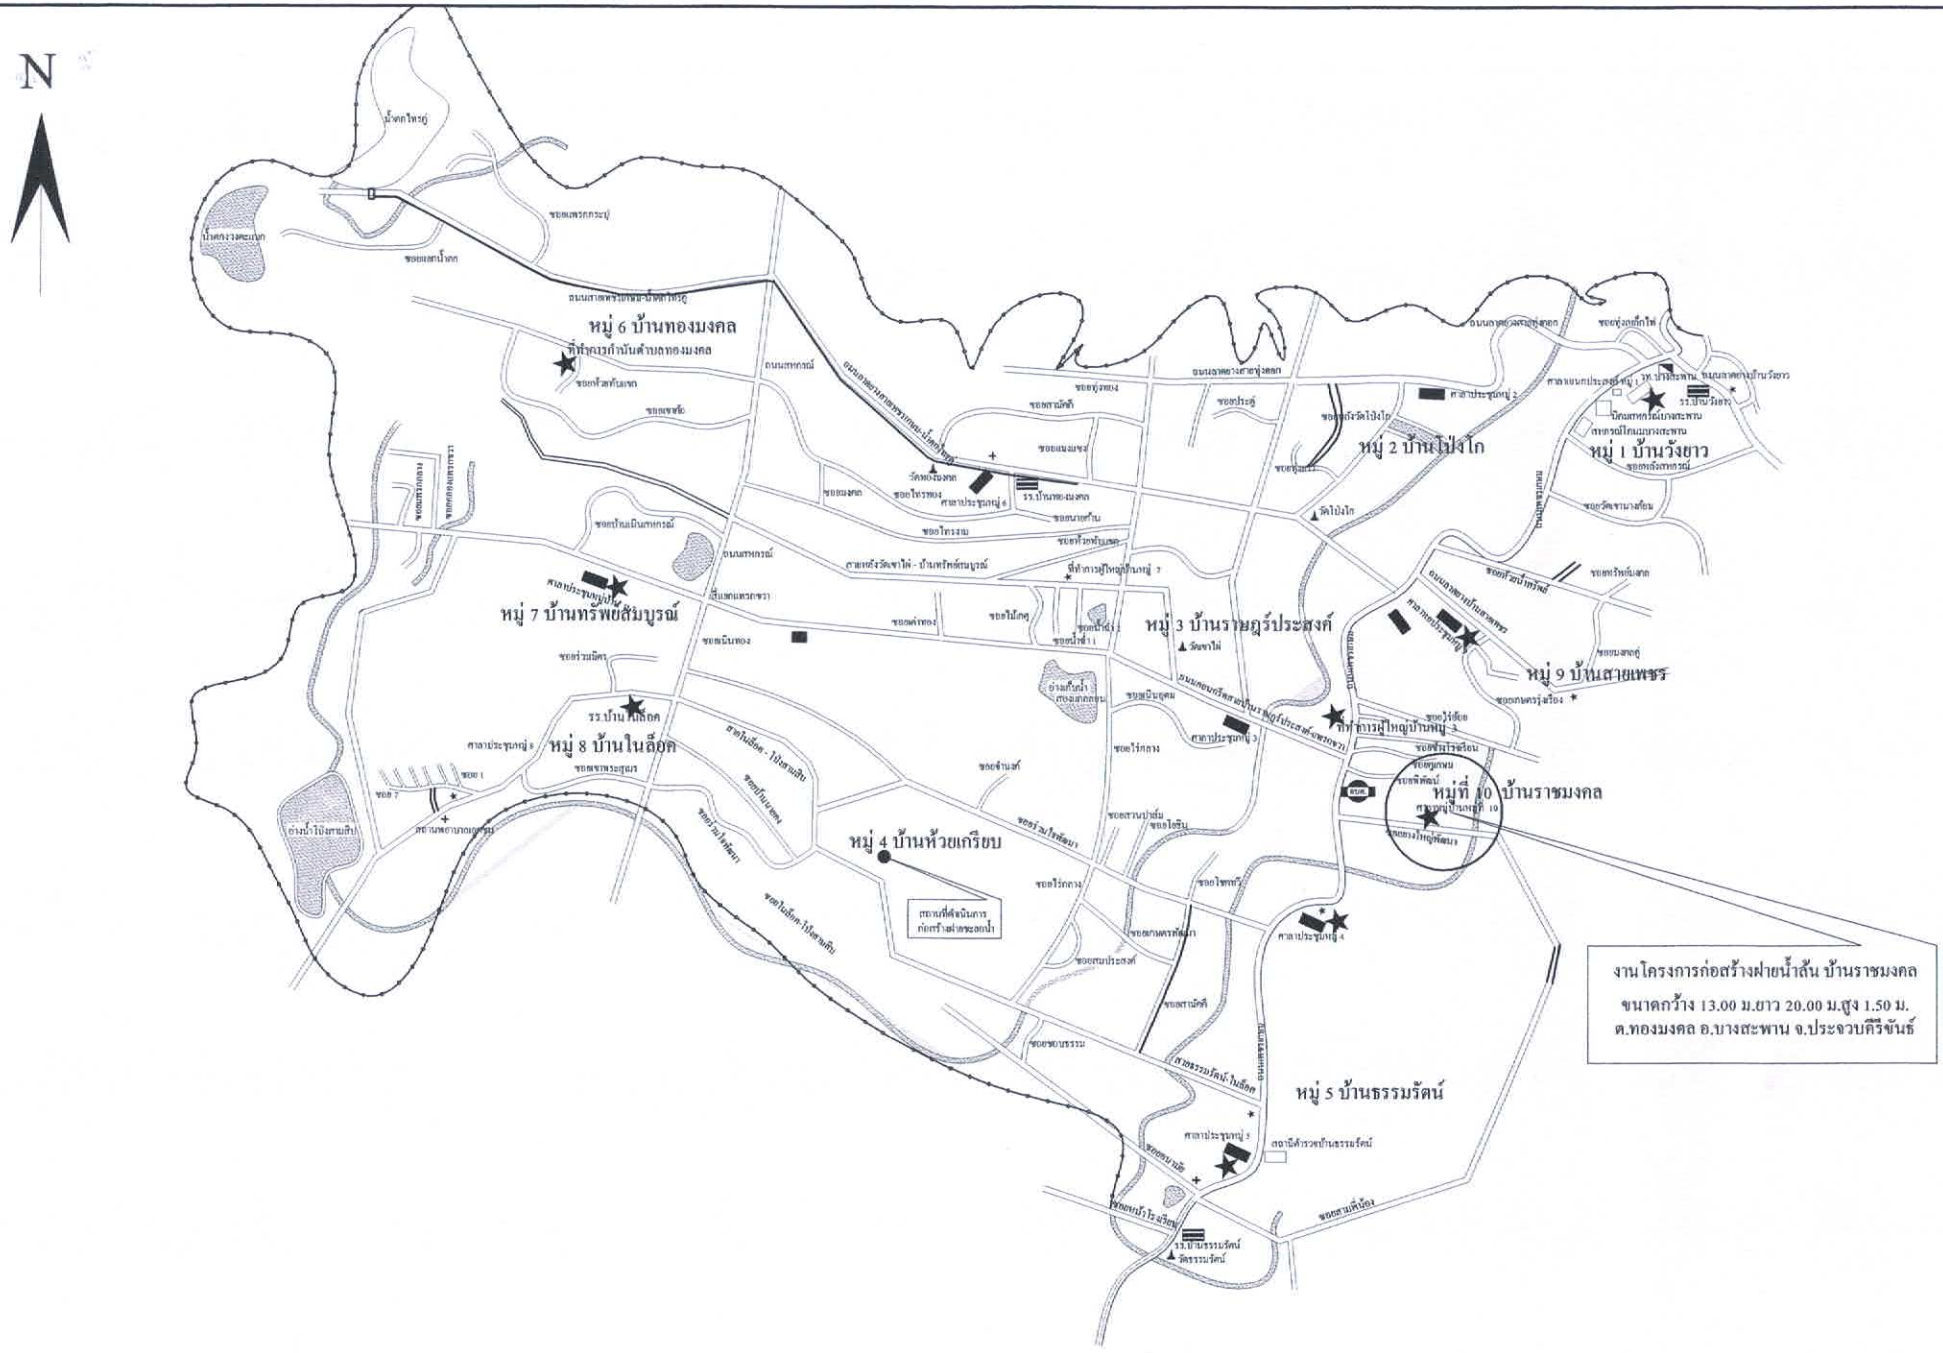

แผนที่โดยสังเขป

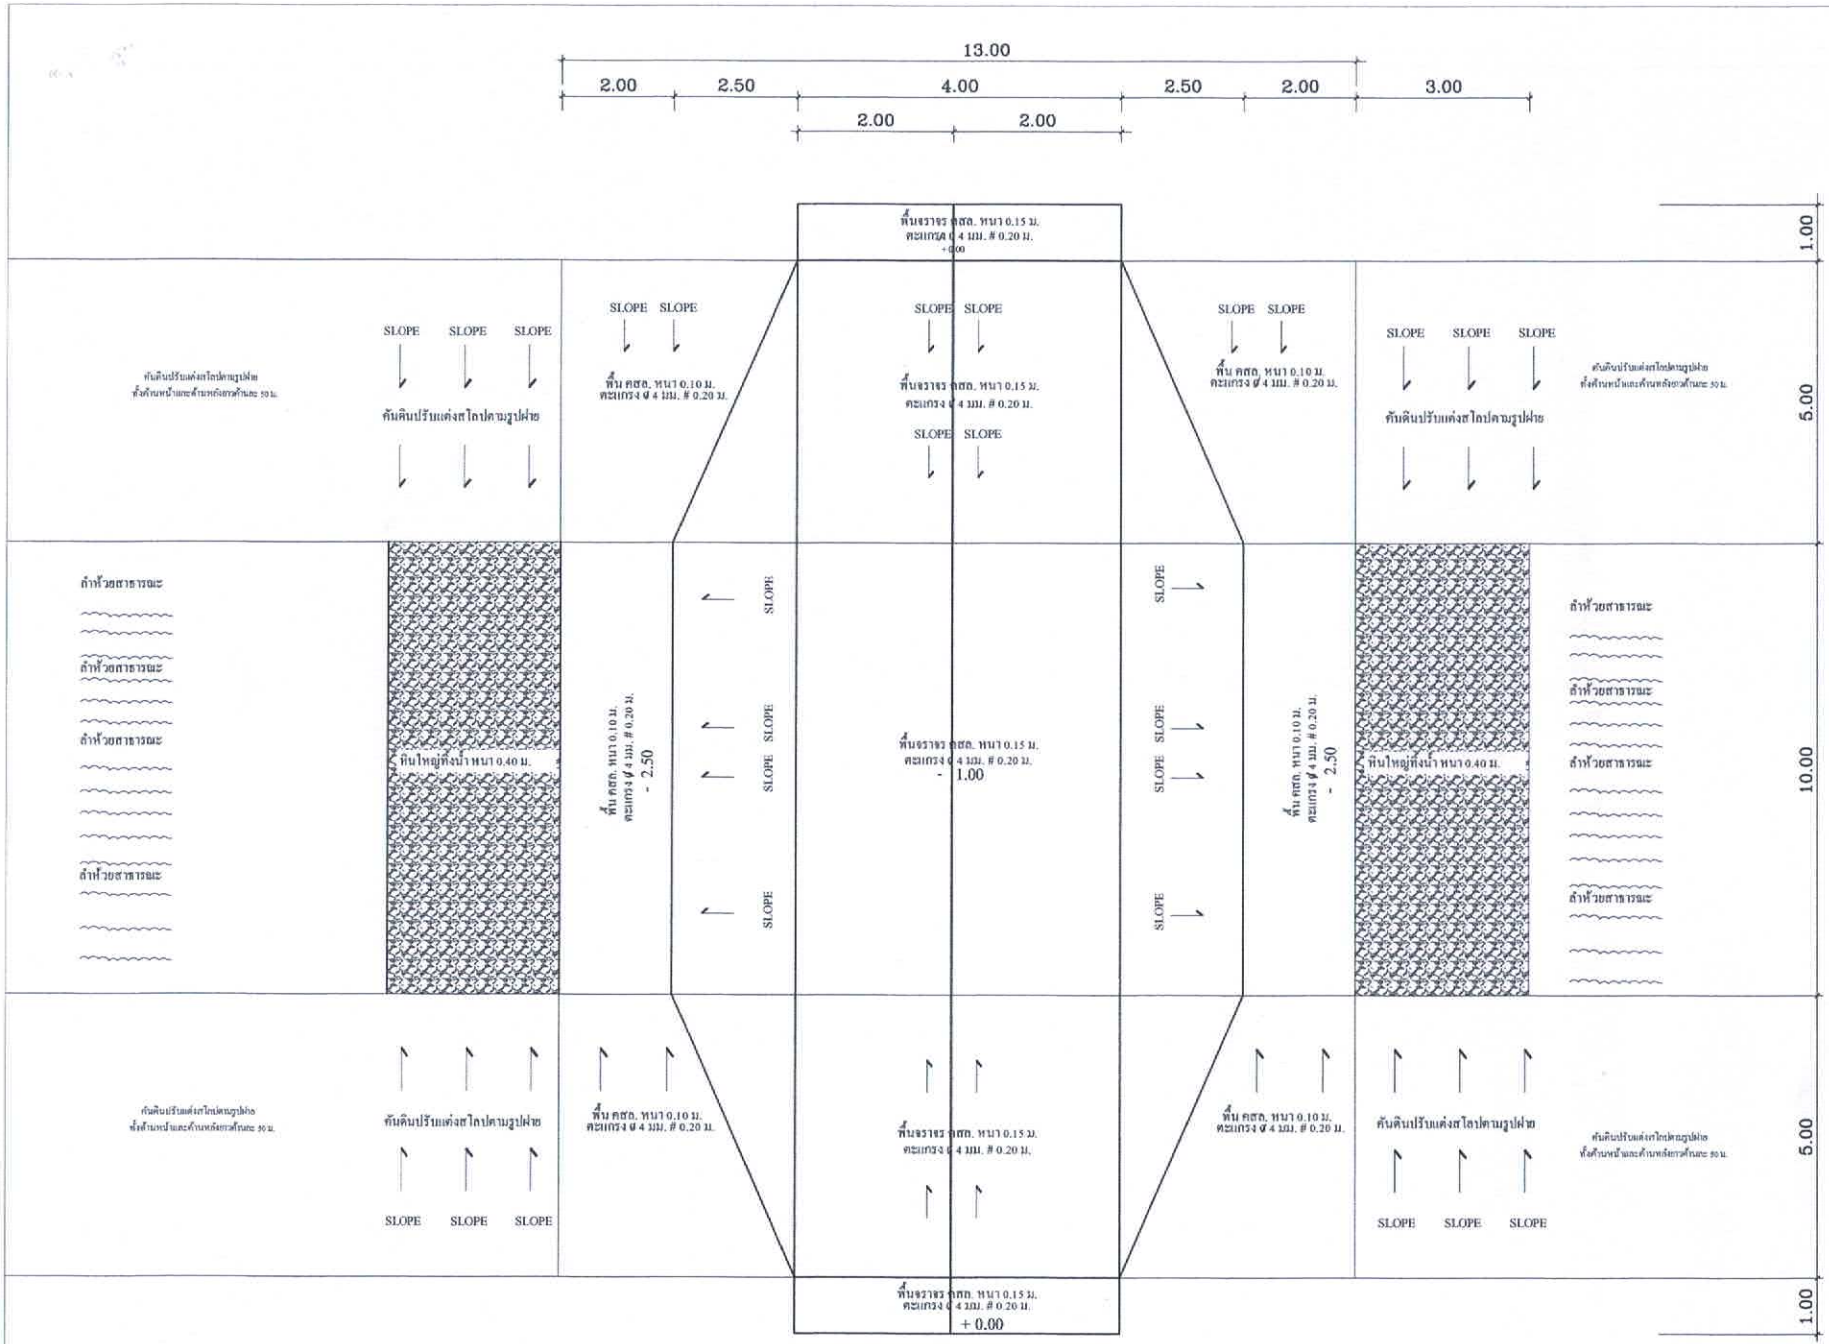

รูปแปลน

แบบ...

งานฝายน้ำล้น ม.10
บริเวณศาลาหอประชุมหมู่บ้าน
(หรือตามแบบแปลนที่ อบต.ทองมงคลกำหนด

สถานที่ดำเนินการ

ม.10 (บ้านราชมงคล)
ต.ทองมงคล
อ.บางสะพาน จ.ประจวบคีรีขันธ์

สำรวจ / ออกแบบ

.....
( )
ผู้ช่วยช่างโยธา
เขียนแบบ / คัดลอก

.....
( )
ช่างโยธา
เขียนแบบ / คัดลอก

.....
( )
นายช่างสำรวจ
เขียนแบบ / คัดลอก / ตรวจ


.....
( )
นายช่างโยธา
เขียนแบบ / คัดลอก / ตรวจ

.....
( )
วิศวกรโยธา
เขียนแบบ / คัดลอก / ตรวจ

.....
(นายพชรดนัย วัชโรทัย)
ผู้อำนวยการกองช่าง
เห็นชอบ

พ.ย.อ. .....
(ปกรณ์ ฉิ่นประชา)
ปลัด อบต.ทองมงคล
อนุมัติ

.....
(นายจำลอง แก้วไทรนันท์)
นายก อบต.ทองมงคล

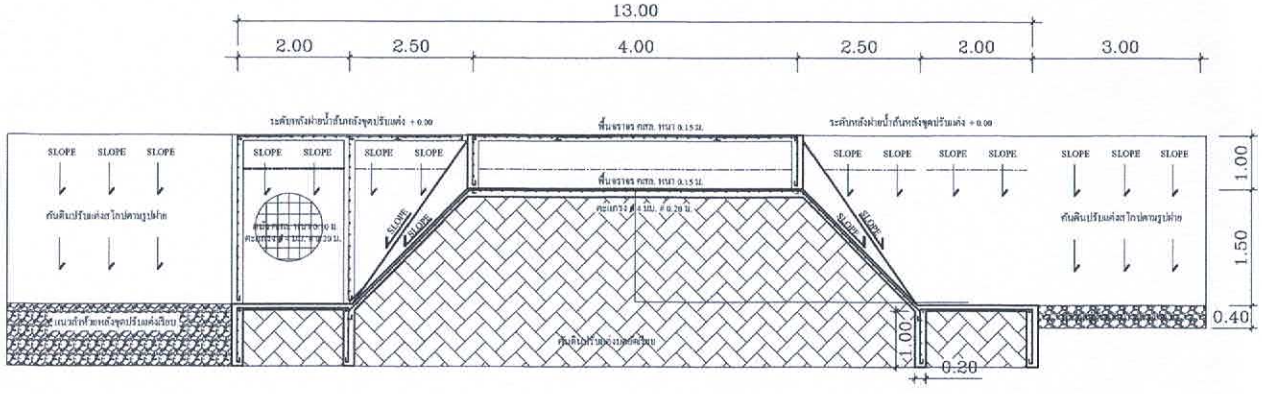

งานโครงการก่อสร้างฝายน้ำล้น บ้านราชมงคล ขนาดกว้าง 13.00 ม.ยาว 20.00 ม.สูง 1.50 ม.		
ขนาดกว้าง	13.00	เมตร
ยาว	20.00	เมตร
สูง	1.50	เมตร

แบบ...

งานฝายน้ำล้น ม.10
บริเวณศาลาหอประชุมหมู่บ้าน
(หรือตามแบบแปลนที่ อบต.ทองมงคลกำหนด)

สถานที่ดำเนินการ

ม.10 (บ้านราชมงคล)
ต.ทองมงคล
อ.บางสะพาน จ.ประจวบคีรีขันธ์

สำรวจ / ออกแบบ

.....
( )
ผู้ช่วยช่างโยธา

เขียนแบบ / คัดลอก

.....
( )
ช่างโยธา

เขียนแบบ / คัดลอก

.....
( )
นายช่างสำรวจ

เขียนแบบ / คัดลอก / ตรวจ

.....
( )
นายช่างโยธา

เขียนแบบ / คัดลอก / ตรวจ

.....
( )
วิศวกรโยธา

เขียนแบบ / คัดลอก / ตรวจ


.....
(นายพชรดนัย วัชไรทัย)
ผู้อำนวยการกองช่าง


เห็นชอบ

พ.อ.อ. .....
(ปกรณ์ ฉิ่นประชา)
ปลัด อบต.ทองมงคล

อนุมัติ

.....
(นายจำลอง แก้วไทรนันท์)
นายก อบต.ทองมงคล

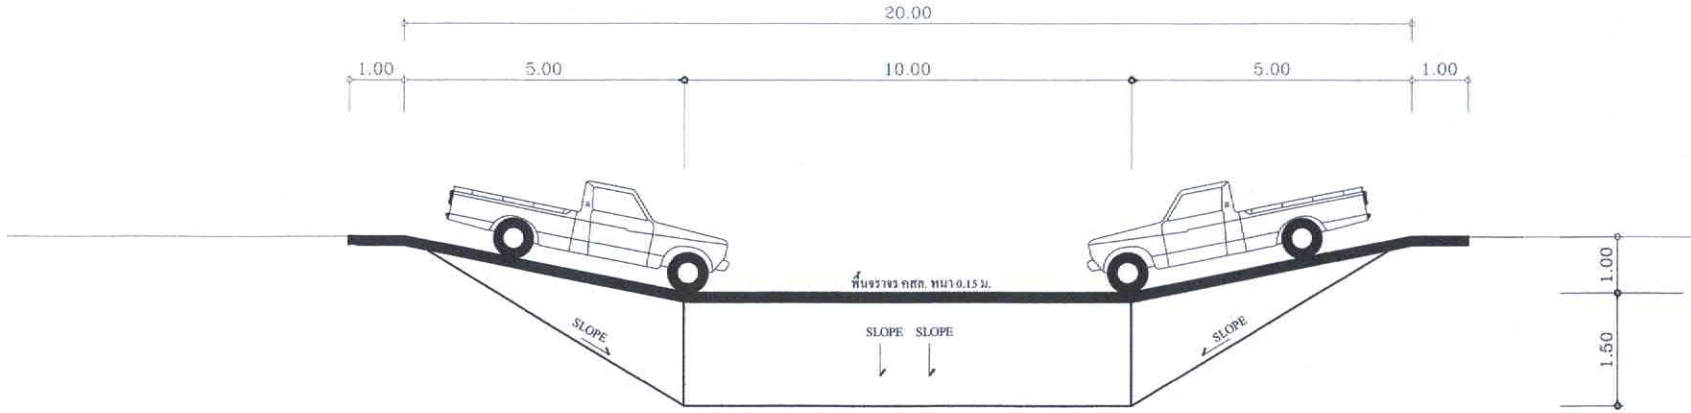

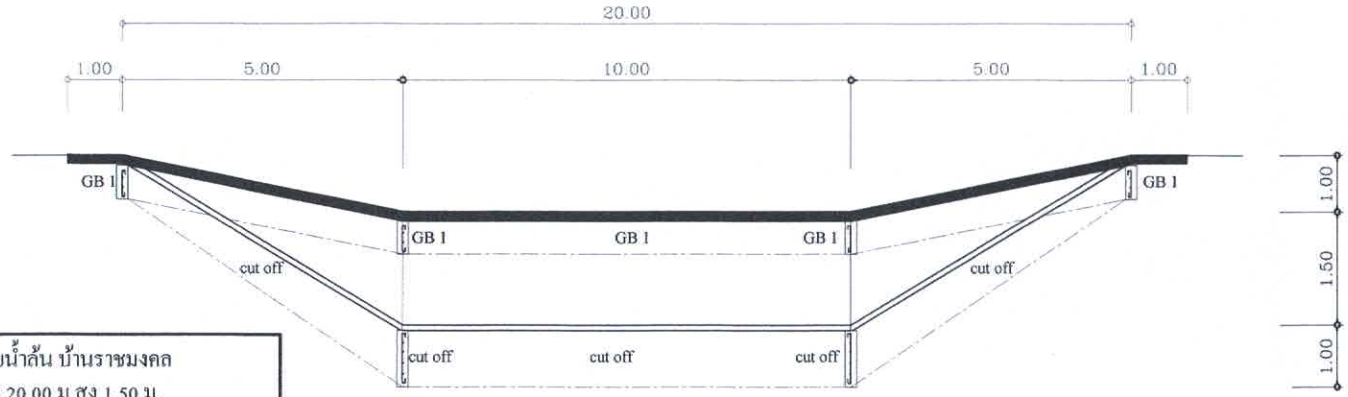

งานโครงการก่อสร้างฝายน้ำล้น บ้านราชมงคล ขนาดกว้าง 13.00 ม.ยาว 20.00 ม.สูง 1.50 ม.		
ขนาดกว้าง	13.00	เมตร
ยาว	20.00	เมตร
สูง	1.50	เมตร

แบบ...

งานฝายน้ำล้น ม.10
บริเวณศาลาหอประชุมหมู่บ้าน
(หรือตามแบบแปลนที่ อบต.ทองมงคลกำหนด

สถานที่ดำเนินการ

ม.10 (บ้านราชมงคล)
ต.ทองมงคล
อ.บางสะพาน จ.ประจวบคีรีขันธ์

สำรวจ / ออกแบบ

.....
( )
ผู้ช่วยช่างโยธา

เขียนแบบ / คัดลอก

.....
( )
ช่างโยธา

เขียนแบบ / คัดลอก

.....
( )
นายช่างสำรวจ

เขียนแบบ / คัดลอก / ตรวจ

.....
( )
นายช่างโยธา

เขียนแบบ / คัดลอก / ตรวจ

.....
( )
วิศวกรโยธา

เขียนแบบ / คัดลอก / ตรวจ


.....
(นายพชรดนัย วัชโรทัย)
ผู้อำนวยการกองช่าง

เห็นชอบ

พ.อ.อ. .....
(ปกรณ์ ถิ่นประชา)
ปลัด อบต.ทองมงคล


อนุมัติ

.....
(นายจำลอง แก้วไทรนันท์)
นายก อบต.ทองมงคล

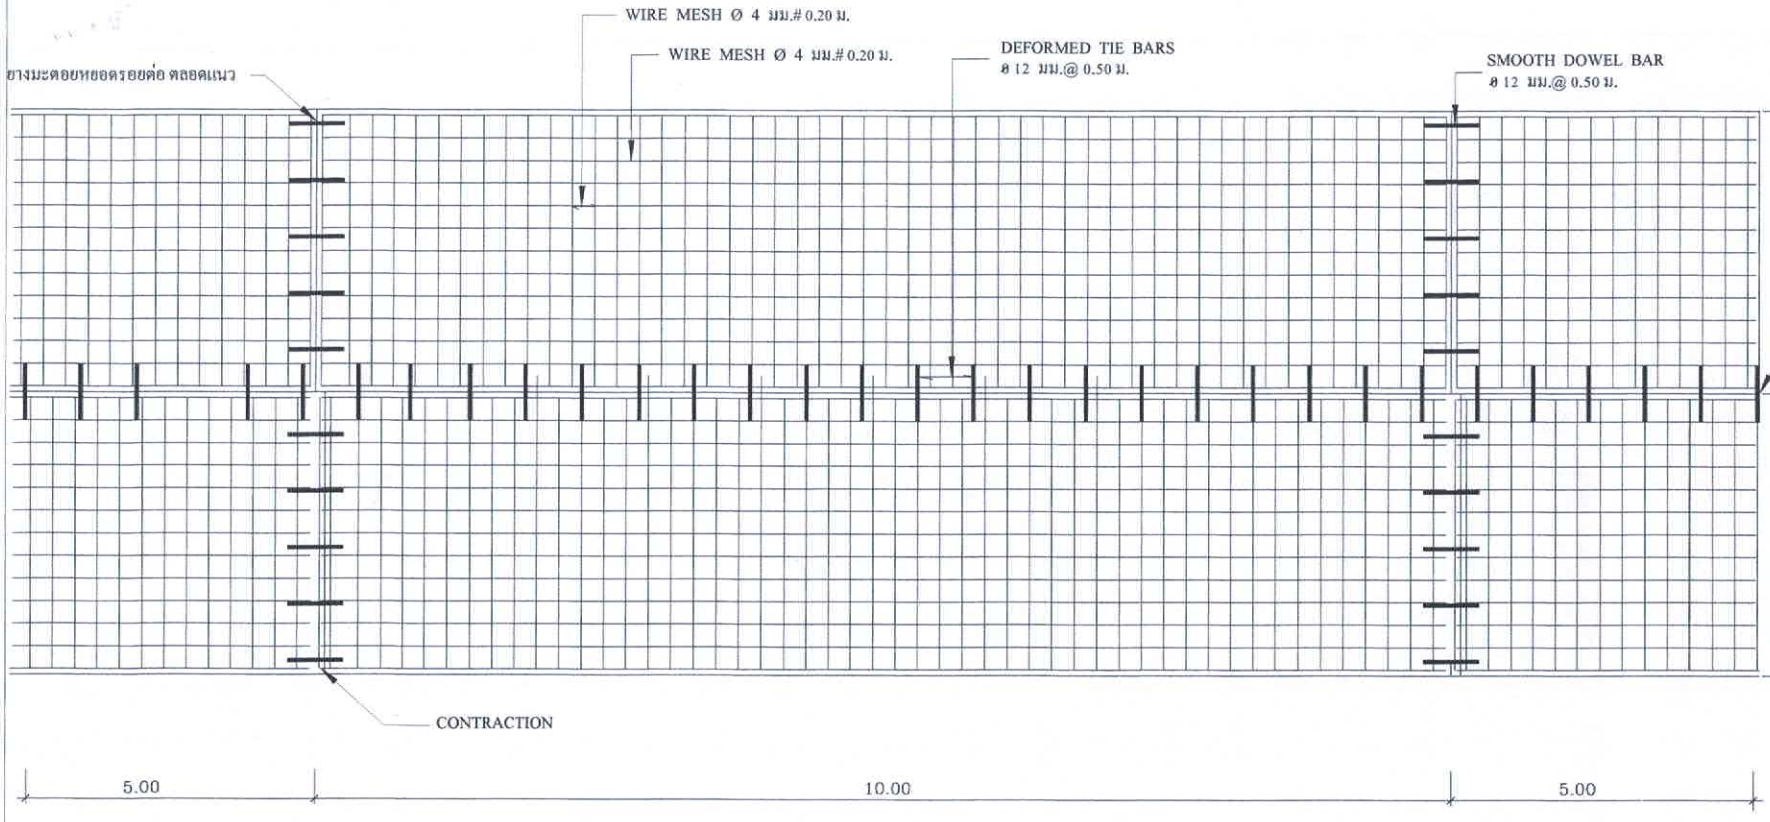

แปลนแสดงการเสริมเหล็กถนน ค.ส.ล.

มาตราส่วน Not to scale

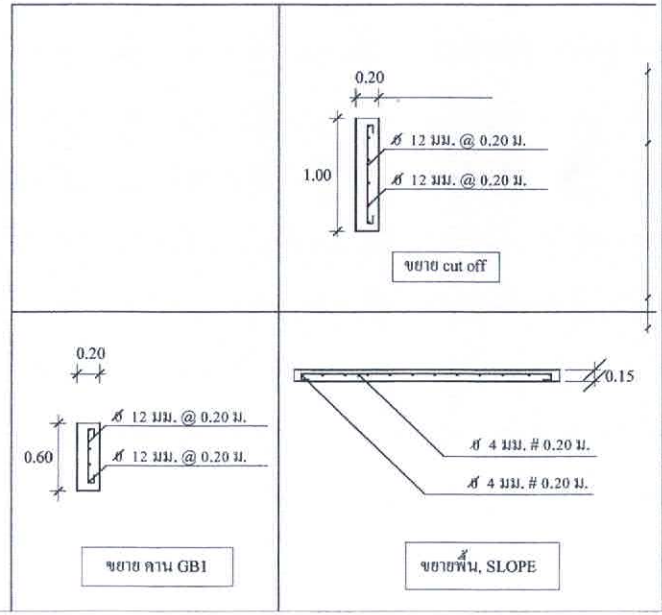

อบต.ทองมงคล อ.บางสะพาน จ.ประจวบคีรีขันธ์

แบบ...

งานฝายน้ำล้น ม.10
บริเวณศาลาหอประชุมหมู่บ้าน

(หรือตามแบบแปลนที่ อบต.ทองมงคลกำหนด)

สถานที่ดำเนินการ

ม.10 (บ้านราชมงคล)
ต.ทองมงคล
อ.บางสะพาน จ.ประจวบคีรีขันธ์

สำรวจ / ออกแบบ

.....
( )
ผู้ช่วยช่างโยธา

เขียนแบบ / คัดลอก

.....
( )
ช่างโยธา

เขียนแบบ / คัดลอก

.....
( )
นายช่างสำรวจ

เขียนแบบ / คัดลอก / ตรวจ

.....
( )
นายช่างโยธา

เขียนแบบ / คัดลอก / ตรวจ

.....
( )
วิศวกรโยธา

เขียนแบบ / คัดลอก / ตรวจ

.....
(นายพชรคนัย วัชโรทัย)
ผู้อำนวยการกองช่าง

เห็นชอบ

พ.อ.อ. .....
(ปกรณ์ ถิ่นประชา)
ปลัด อบต.ทองมงคล

อนุมัติ

.....
(นายชำลอง แก้วไทรนันท์)
นายก อบต.ทองมงคล