

ประกาศองค์การบริหารส่วนตำบลทองมงคล

เรื่อง การเปิดเผยราคากลางและการคำนวณราคากลางงานก่อสร้าง
โครงการก่อสร้างถนนคอนกรีตเสริมเหล็ก สายซอยทุ่งยาว หมู่ที่ ๒ บ้านโป่งโก

.....

องค์การบริหารส่วนตำบลทองมงคลจะดำเนินโครงการก่อสร้างถนนคอนกรีตเสริมเหล็ก สายซอยทุ่งยาว หมู่ที่ ๒ บ้านโป่งโก ตำบลทองมงคล อำเภอบางสะพาน จังหวัดประจวบคีรีขันธ์ ขนาดกว้าง ๔.๐๐ เมตร ยาว ๒๑๙.๐๐ เมตร หนาเฉลี่ย ๐.๑๕ เมตร หรือมีพื้นที่ผิวจราจรคอนกรีตเสริมเหล็กรวมไม่น้อยกว่า ๘๗๖.๐๐ ตารางเมตร พร้อมวางท่อคอนกรีตเสริมเหล็ก จำนวน ๑ จุด ขนาดเส้นผ่านศูนย์กลาง ๐.๖๐ เมตร จำนวน ๖ ท่อน รายละเอียดตามแบบรูป และรายการละเอียดที่อบต.ทองมงคล กำหนด พร้อมติดตั้งป้ายประชาสัมพันธ์โครงการจำนวน ๒ ป้าย (ป้ายชั่วคราวและป้ายมาตรฐาน) เป็นไปตามพระราชบัญญัติสภาตำบลและองค์การบริหารส่วนตำบล พ.ศ. ๒๕๓๗ และที่แก้ไขเพิ่มเติม (ปรากฏในแผนพัฒนาท้องถิ่น พ.ศ. ๒๕๖๑ – ๒๕๖๕) หน้า ๖๓ งบประมาณตั้งจ่ายไว้ จำนวน ๕๔๐,๐๐๐.๐๐ บาท (ห้าแสนสี่หมื่นบาทถ้วน) ราคากลาง ๕๑๒,๕๐๐.๐๐ บาท (ห้าแสนหนึ่งหมื่นสองพันห้าร้อยบาทถ้วน) ปรากฏในแผนงานเคหะและชุมชน งานไฟฟ้าถนน งบลงทุน หมวดค่าที่ดินและสิ่งก่อสร้าง ประเภทค่าก่อสร้างสิ่งสาธารณูปโภค

ดังนั้น เพื่อให้การปฏิบัติเป็นไปตามมติคณะรัฐมนตรี เมื่อวันที่ ๑๒ มีนาคม ๒๕๕๖ เห็นชอบให้หน่วยงานของรัฐเปิดเผยราคากลางและการคำนวณราคากลางเพื่อให้ประชาชนสามารถตรวจสอบได้ บัดนี้ องค์การบริหารส่วนตำบลทองมงคลได้จัดทำรายละเอียดราคากลางและการคำนวณราคากลางโครงการดังกล่าวเรียบร้อยแล้ว รายละเอียดปรากฏดังเอกสารแนบท้าย

จึงประกาศให้ทราบโดยทั่วกัน

ประกาศ ณ วันที่ ๒๗ เดือน ธันวาคม พ.ศ. ๒๕๖๒

(ลงชื่อ)
(นายจำลอง แก้วไทรนันท์)
นายกองค์การบริหารส่วนตำบลทองมงคล

แบบ บก.๐๑

ตารางแสดงวงเงินงบประมาณที่ได้รับจัดสรรและราคากลางในการจ้างก่อสร้าง

๑. ชื่อโครงการ. โครงการก่อสร้างถนนคอนกรีตเสริมเหล็ก สายซอยทุ่งยาว หมู่ที่ ๒ บ้านโป่งโก ตำบลทองมงคล อำเภอบางสะพาน จังหวัดประจวบคีรีขันธ์ .

๒.หน่วยงานเจ้าของโครงการ องค์การบริหารส่วนตำบลทองมงคล อำเภอบางสะพาน จังหวัดประจวบคีรีขันธ์.

๓. วงเงินงบประมาณที่ได้รับจัดสรร ๕๔๐,๐๐๐.๐๐ บาท (ห้าแสนสี่หมื่นบาทถ้วน)

๔. ลักษณะงาน

โดยสังเขป - โครงการก่อสร้างถนนคอนกรีตเสริมเหล็ก สายซอยทุ่งยาว หมู่ที่ ๒ บ้านโป่งโก ตำบลทองมงคล อำเภอบางสะพาน จังหวัดประจวบคีรีขันธ์ ขนาดกว้าง ๔.๐๐ เมตร ยาว ๒๑๙.๐๐ เมตร หนาเฉลี่ย ๐.๑๕ เมตร หรือมีพื้นที่ผิวจราจรคอนกรีตเสริมเหล็กรวมไม่น้อยกว่า ๘๗๖.๐๐ ตารางเมตร พร้อมวางท่อคอนกรีตเสริมเหล็ก จำนวน ๑ จุด ขนาดเส้นผ่านศูนย์กลาง ๐.๖๐ เมตร จำนวน ๖ ท่อน รายละเอียดตามแบบรูป และรายการละเอียดที่อบต.ทองมงคล กำหนด

๕. ราคากลางคำนวณ ณ วันที่ ๒๗ ธันวาคม ๒๕๖๒ เป็นเงิน ๕๑๒,๕๐๐.๐๐ บาท (ห้าแสนหนึ่งหมื่นสองพันห้าร้อยบาทถ้วน)

๖. บัญชีประมาณการราคากลาง รายละเอียดตามเอกสารที่แนบท้าย มีดังนี้

๕.๑ แบบสรุปราคากลางงานทาง .....

๕.๒ รายการคำนวณฯ .....

๕.๓ .....

๗. รายชื่อคณะกรรมการกำหนดราคากลาง

๖.๑ พ.อ.อ.ปกรณ์ ถิ่นประชา ประธานกรรมการ

๖.๒ นายอดิศักดิ์ บุญธรรม กรรมการ

๖.๓ นางสาวรจนา เกตุรัตน์ กรรมการ

ขอบเขตของงาน

(๑) ความเป็นมา

- องค์การบริหารส่วนตำบลทองมงคล อำเภอบางสะพาน จังหวัดประจวบคีรีขันธ์ (กองช่าง) มีความจำเป็นต้องดำเนินการก่อสร้างถนนคอนกรีตเสริมเหล็ก ตามภารกิจของหน่วยงาน ซึ่งดำเนินการจากข้อบัญญัติงบประมาณรายจ่ายประจำปีงบประมาณ ๒๕๖๒ แผนงานเคหะและชุมชน งานไฟฟ้า ถนน งบลงทุน หมวดค่าที่ดินและสิ่งก่อสร้าง ประเภทค่าก่อสร้างสิ่งสาธารณูปโภค งบประมาณ ๕๔๐,๗๐๐.๐๐ บาท (ห้าแสนสี่หมื่นเจ็ดร้อยบาทถ้วน)

(๒) วัตถุประสงค์

- เพื่อให้กองช่าง องค์การบริหารส่วนตำบลทองมงคลได้ดำเนินการจ้างเหมาก่อสร้างถนนคอนกรีตเสริมเหล็ก ทั้งนี้เพื่อให้เกิดประโยชน์ และสำเร็จลุล่วงตามเป้าหมายที่กำหนดไว้
- เพื่อใช้เป็นเส้นทางสัญจรและบรรทุกผลผลิตทางการเกษตร
- เพื่อให้มีถนนที่ได้มาตรฐานใช้สัญจร ได้สะดวกรวดเร็วมีความปลอดภัยในชีวิตและทรัพย์สิน

(๓) คุณสมบัติผู้เสนอราคา

๓.๑ ผู้ประสงค์จะเสนอราคาต้องเป็นผู้มีอาชีพขายพัสดุ/รับจ้างด้วยวิธี ประกวดราคาอิเล็กทรอนิกส์ (e-bidding)

๓.๒ ผู้ประสงค์จะเสนอราคาต้องไม่เป็นผู้ที่ถูกระบุชื่อไว้ในบัญชีรายชื่อผู้ทิ้งงานของทางราชการ และได้แจ้งเวียนชื่อแล้ว หรือไม่เป็นผู้ที่ได้รับผลของการสั่งให้นิติบุคคลหรือบุคคลอื่นเป็นผู้ทิ้งงาน ตามระเบียบของทางราชการ

๓.๓ ผู้ประสงค์จะเสนอราคาต้องไม่เป็นผู้กระทำอันเป็นการขัดขวาง การแข่งขันราคาอย่างเป็นธรรม ข้อ ๔ ตามระเบียบกระทรวงการคลังว่าด้วยการจัดซื้อจัดจ้างและการบริหารพัสดุภาครัฐ พ.ศ. ๒๕๖๐

๓.๔ ผู้ประสงค์จะเสนอราคาต้องไม่เป็นผู้ได้รับเอกสิทธิ์หรือความคุ้มกัน ซึ่งอาจปฏิเสธไม่ยอม ขึ้นศาลไทย เว้นแต่รัฐบาลของผู้ประสงค์จะเสนอราคาได้มีคำสั่งให้สละสิทธิ์และความคุ้มกันเช่นว่านั้น

๓.๕ ช่างผู้ควบคุมงานของผู้รับจ้างต้องมีวุฒิการศึกษา ปวช. ขึ้นไป สาขา ก่อสร้าง / โยธา หรือสาขาที่เกี่ยวข้อง

(๔) คุณลักษณะเฉพาะของพัสดุ(งานซื้อ)/รายการละเอียดของงาน ก่อสร้างถนนคอนกรีตเสริมเหล็ก ดังรายการต่อไปนี้

๑.งานก่อสร้างถนนคอนกรีตเสริมเหล็กสายซอยทุ่งยาว หมู่ที่ ๒ บ้านโป่งโก ขนาดกว้าง ๔.๐๐ เมตร ยาว ๒๑๙.๐๐ เมตร หนาเฉลี่ย ๐.๑๕ เมตร หรือมีพื้นที่คอนกรีตเสริมเหล็กรวมไม่น้อยกว่า ๘๗๖.๐๐ ตารางเมตร พร้อมวางท่อคสล. ๑ จุด ท่อขนาด ø ๐.๖๐ เมตร จำนวน ๖ ท่อน

(๕) ระยะเวลาดำเนินการ

- ดำเนินการส่งมอบพัสดุภายใน ๖๐ วัน

(๖) วงเงินในการจัดหา

- งบประมาณ ๕๑๒,๕๐๐.๐๐ บาท (ห้าแสนหนึ่งหมื่นสองพันห้าร้อยบาทถ้วน)

(๗) ผู้รับผิดชอบ

(ลงชื่อ) พ.อ.อ..... ผู้ดำเนินการจัดทำแบบรูปรายการงานก่อสร้างฯ

(ปกรณ์ ถิ่นประชา)

แบบสรุปราคากลางงานก่อสร้างทาง สะพาน และท่อเหลี่ยม

โครงการก่อสร้างถนนคอนกรีตเสริมเหล็ก สายทางซอยทุ่งยาว หมู่ที่ 2 ตำบลทองมงคล อำเภอบางสะพาน จังหวัดประจวบคีรีขันธ์

ปริมาณงาน ผิวจราจรกว้าง 4.00 เมตร ระยะทาง 219.00 เมตร หนา 0.15 เมตร หรือพื้นที่ไม่น้อยกว่า 876.00 ตารางเมตร

ลำดับ	รายการ	หน่วย	จำนวน	ราคาต่อหน่วย	ราคาทุน	F_N	ราคาต่อหน่วยxF_N	ราคากลาง
1	งานปรับเกลี่ยแต่งคันทางเดิม	ตร.ม.	876.00	1.68	1,471.68	1.3347	2.24	1,964.25
2	งานขุดรื้อคันทางเดิมแล้วบดทับ(ลูกรัง)	ตร.ม.	-	-	-	-	-	-
3	งานขุดรื้อคันทางเดิมแล้วบดทับ(หินคลุก)	ตร.ม.	-	-	-	-	-	-
4	งานตัดขึ้นรูปคันทาง	ลบ.ม.	-	-	-	-	-	-
5	งานดินถมคันทางจากแหล่งนอกที่ตั้งโครงการ	ลบ.ม.	-	-	-	-	-	-
6	งานรองพื้นทาง(ลูกรัง)	ลบ.ม.	-	-	-	-	-	-
7	งานพื้นทาง(หินคลุก)	ลบ.ม.	-	-	-	-	-	-
8	งานทรายรองใต้ผิวทางคอนกรีต	ลบ.ม.	43.80	482.00	21,111.60	1.3347	643.33	28,177.65
9	ผิวทางปอร์ตแลนด์ซีเมนต์คอนกรีต หนา 0.15 ม.	ตร.ม.	876.00	387.00	339,012.00	1.3347	516.53	452,479.32
10	Expansion Joint	ม.	84.00	35.00	2,940.00	1.3347	46.71	3,924.02
11	Contraction Joint	ม.	132.00	50.00	6,600.00	1.3347	66.74	8,809.02
12	Longitudinal Joint	ม.	219.00	30.00	6,570.00	1.3347	40.04	8,768.98
13	งานไหล่ทาง	ลบ.ม.	-	-	-	-	-	-
14	งานท่อระบายน้ำขนาด Ø 0.30 x 1.00 ม.	ม.	-	-	-	-	-	-
15	งานท่อระบายน้ำขนาด Ø 0.40 x 1.00 ม.	ม.	-	-	-	-	-	-
16	งานท่อระบายน้ำขนาด Ø 0.60 x 1.00 ม.	ม.	6.00	1,052.80	6,316.80	1.3347	1,405.17	8,431.03
17	งานท่อระบายน้ำขนาด Ø 0.80 x 1.00 ม.	ม.	-	-	-	-	-	-
18	งานท่อระบายน้ำขนาด Ø 1.00 x 1.00 ม.	ม.	-	-	-	-	-	-
19	งานท่อระบายน้ำขนาด Ø 1.20 x 1.00 ม.	ม.	-	-	-	-	-	-
20	งานท่อระบายน้ำขนาด Ø 1.50 x 1.00 ม.	ม.	-	-	-	-	-	-
					384,022.08		**รวม**	512,554.27
							ปรับยอด	512,500.00
							ปรับลดเป็นเงิน	**512,500.00**

ตัวอักษร (-ห้าแสนหนึ่งหมื่นสองพันห้าร้อยบาทถ้วน-)

① **ผลรวมค่างานต้นทุนงานก่อสร้าง**	=	384,022.08
② **ค่า FACTOR F งานก่อสร้างทาง**	=	1.3347

(ลงชื่อ) พ.อ.อ. ..... ประธานกรรมการราคากลาง

(ปกรณ์ ถิ่นประชา)

ปลัด อบต.ทองมงคล

(ลงชื่อ) ..... กรรมการราคากลาง

(นางสาวรจนา เกตุรัตน์)

ครูผู้ดูแลเด็ก

(ลงชื่อ) ..... กรรมการราคากลาง

(นายอดิศักดิ์ บุญธรรม)

ผู้อำนวยการกองช่างองค์กาบริหารส่วนตำบลธงชัย (ช่วยราชการ)

กรอกข้อมูลโครงการ(เฉพาะช่องสีขาวตัวอักษรสีเขียวเท่านั้น)


1. ข้อมูลสภาวะน้ำมันราคาเฉลี่ย ณ ปัจจุบัน

ราคาน้ำมันโซล่า ณ อำเภอเมืองเฉลี่ย	26.50	บาท ราคาน้ำมัน ณ วันที่ 16/12/62	ขนาดเบา	
อยู่ในท้องที่จังหวัด	จังหวัดอื่นๆ	เขตฝนปกติ		1.67

2. ข้อมูลทั่วไป

2.1 ชื่อโครงการ	ก่อสร้างถนนคอนกรีตเสริมเหล็ก
2.2 ชื่อองค์กรปกครองส่วนท้องถิ่น	องค์การบริหารส่วนตำบลทองมงคล
2.3 ชื่อสายทาง	ซอยทุ่งยาว
2.4 สถานที่ก่อสร้าง	หมู่ที่ 2 ตำบลทองมงคล อำเภอบางสะพาน จังหวัดประจวบคีรีขันธ์
2.5 แบบ เลขที่แบบ	อบต.ทองมงคล เลขที่ ...../2563

3. ข้อมูลรายละเอียดแบบก่อสร้าง

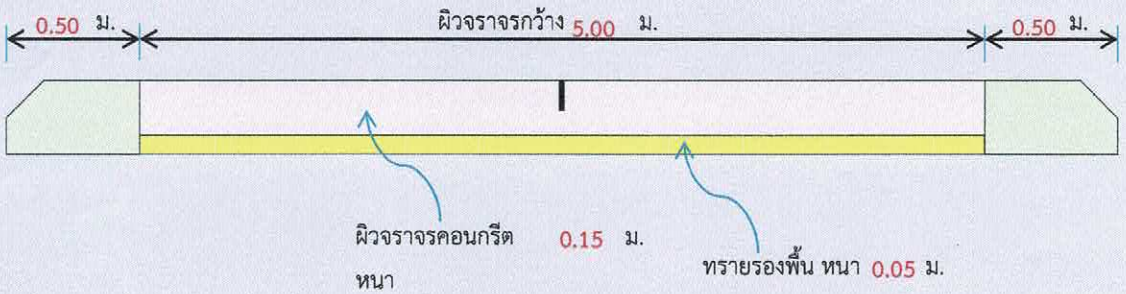

3.1 โครงสร้างถนนคอนกรีต

3.1.1 กว้าง	=	4.00	ม.
3.1.2 หนา	=	0.15	ม.
3.1.3 ยาว	=	219.00	ม.
3.1.4 ไหล่ทางกว้างข้างละ	=	0.50	ม.
3.1.5 ทรายรองพื้นหนา	=	0.05	ม.
3.1.6 ค่ากำลังอัดของคอนกรีตที่อายุ 28 วัน(CUBE) = **240 Ksc**	=	ค2	

3.2 เหล็กเสริม

3.2.1 ชนิดเหล็กเสริมคอนกรีต	=	WIRE MESH	
3.2.2 ขนาด Ø เหล็กเสริมคอนกรีต	=	4.00	มม.
3.2.3 ระยะห่าง(Spacing) เหล็กตะแกรงตามขวาง	=	0.20	ม.
3.2.4 ระยะห่าง(Spacing) เหล็กตะแกรงตามยาว	=	0.20	ม.

3.3 รอยต่อคอนกรีต

3.3.1 รอยต่อตามยาว(Longitudinal Joint)		มี	
- ความกว้างของรอยต่อ	=	1.00	ซม.
- ความลึกของรอยต่อ	=	2.50	ซม.
- ความยาวเหล็กต่อท่อน(Tie bar)	=	0.50	ม.
- ขนาดเหล็กเสริม Tie bar (เหล็กข้ออ้อย)	=	12.00	มม.
- ระยะห่าง(Spacing of tie bar)	=	0.50	ม.
3.3.2 รอยต่อเพื่อการขยายตัวหรือรอยต่อตัดขาด(Expansion Joint)			
- ความกว้างของรอยต่อ	=	1.00	ซม.
- ความลึกของรอยต่อ	=	2.50	ซม.
- ระยะรอยต่อเพื่อการขยายตัว	=	10.00	ม.
- ความยาวเหล็กต่อท่อน(Dowel bar)	=	0.50	ม.
- ขนาดเหล็กเสริม Dowel bar (เหล็กเส้นกลม)	=	12.00	มม.
- ระยะห่าง(Spacing of dowel bar)	=	0.50	ม.
3.3.3 รอยต่อเพื่อการหดตัว(Contraction Joint)			
- ความกว้างของรอยต่อ	=	1.00	ซม.
- ความลึกของรอยต่อ	=	2.50	ซม.
- ระยะรอยต่อเพื่อการหดตัว	=	4.00	ม.
- ความยาวเหล็กต่อท่อน(Dowel bar)	=	0.50	ม.
- ขนาดเหล็กเสริม Dowel bar (เหล็กเส้นกลม)	=	12.00	มม.
- ระยะห่าง(Spacing of dowel bar)	=	0.50	ม.

แบบ...

โครงการ...งานก่อสร้างถนนคอนกรีตเสริมเหล็ก

สายซอยทุ่งยาว

ขนาดกว้าง 4.00 เมตร ยาว 219.00 เมตร หนาเฉลี่ย 0.15 เมตร

หรือมีพื้นที่ผิวจราจร คสล.ไม่น้อยกว่า 876.00 ตารางเมตร

พร้อมวางท่อ คสล. 1 จุด ขนาด Ø 0.60 ม. จำนวน 6 ท่อน


(หรือตามแบบแปลนที่ อบต.ทองมงคลกำหนด)

สถานที่ดำเนินการ

ม.2 (บ้านโป่งโก) ต.ทองมงคล อ.บางสะพาน จ.ประจวบคีรีขันธ์

โครงการงานก่อสร้างถนนคอนกรีตเสริมเหล็ก
ม. 2 (บ้านโป่งโก) ตำบลทองมงคล


ทิศเหนือ

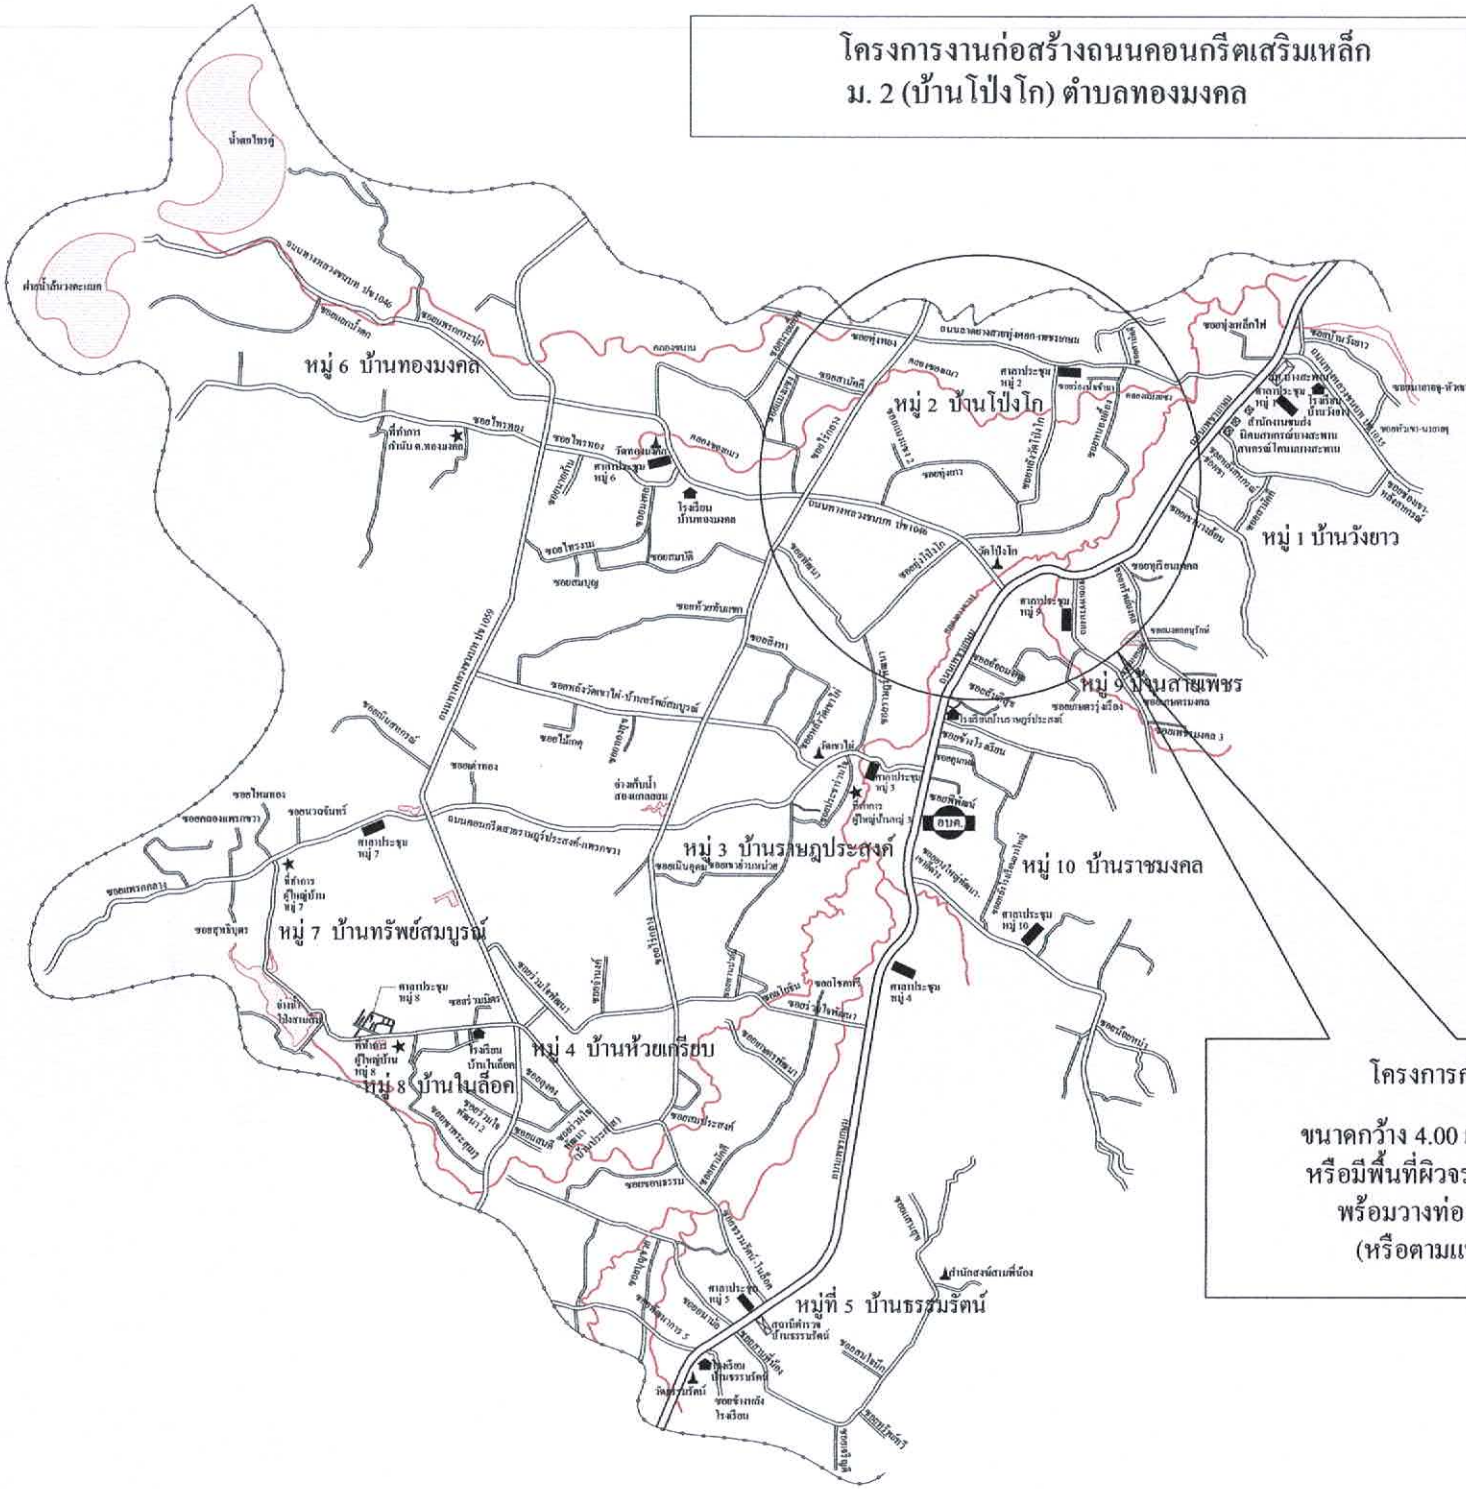

โครงการก่อสร้างถนนคอนกรีตเสริมเหล็ก
สายซอยทุ่งยาว
ขนาดกว้าง 4.00 เมตร ยาว 219.00 เมตร หนาเฉลี่ย 0.15 เมตร
หรือมีพื้นที่ผิวจราจร คสล.ไม่น้อยกว่า 876.00 ตารางเมตร
พร้อมวางท่อ คสล. 1 จุด ขนาด Ø 0.60 ม. จำนวน 6 ท่อน
(หรือตามแบบแปลนที่ อบต.ทองมงคลกำหนด)

แผนที่ทองมงคล


ทิศเหนือ
หมู่ 2 บ้านโป่งโก
ซอยแม่เหล่ง 2
219 ม.
ซอยทุ่งยาว
ซอยหลังวัดโป่งโก
ถนนทางหลวงชนบท ปข1046
ซอยหนองเอื้อง
ซอยทุ่งโป่งโก
วัดโป่งโก
ถนนเพชรเกษม
ไปประจวบ
ไปกุยบุรี
ซอยทรัพย์มงคล
ซอยทุเรียนมงคล
หมู่ 9 บ้านสายเพชร
แผนที่โดยสังเขป

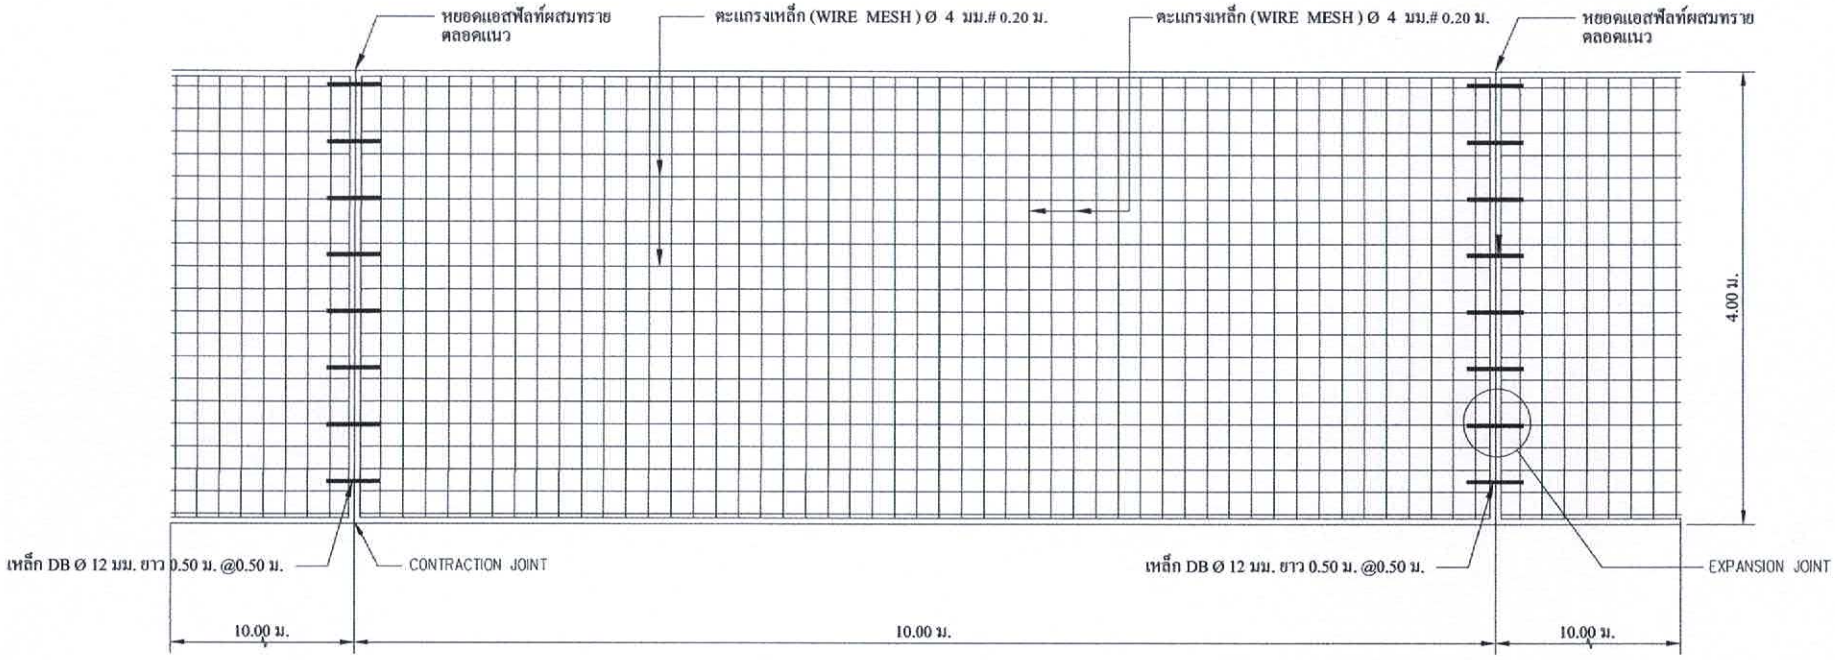

แปลนแสดงการเสริมเหล็กถนน ค.ส.ล.

Scale Not to scale

งานโครงการก่อสร้างถนน คสล.สายซอยทุ่งยาว ม.2 (บ้านโป่งโก)		
ขนาดกว้าง	4.00	เมตร
ยาว	219.00	เมตร
หนาเฉลี่ย	0.15	เมตร
หรือมีพื้นที่ผิวจราจร คสล.ไม่น้อยกว่า	876.00	ตารางเมตร

แบบ...

โครงการก่อสร้างถนนคอนกรีตเสริมเหล็ก
ขนาดกว้าง 4.00 เมตร ยาว 219.00 เมตร
หนาเฉลี่ย 0.15 เมตร หรือมีพื้นที่ผิวจราจร คสล.
ไม่น้อยกว่า 879.00 ตารางเมตร พร้อมวางท่อ คสล.
1 จุด ขนาด Ø 0.60 ม. จำนวน 6 ท่อน
หรือตามแบบแปลนที่ อบต.ทองมงคลกำหนด
พร้อมติดตั้งป้ายประชาสัมพันธ์โครงการ

สถานที่ดำเนินการ

สายซอยทุ่งยาว
หมู่ที่ 2 (บ้านทุ่งยาว)

ต.ทองมงคล
อ.บางสะพาน จ.ประจวบคีรีขันธ์

สำรวจ / เขียนแบบ / คัดลอก

(นางสาวศศิวิมล เอี่ยวงามดี)
ผู้ช่วยนายช่างโยธา

ตรวจแบบ


(นายอดิศักดิ์ บุญธรรม)
ผู้อำนวยการกองช่าง

เห็นชอบ

(พ.อ.อ.ปกรณ์ ถิ่นประชา)
ปลัด อบต.ทองมงคล

อนุมัติ

(นายจำลอง แก้วไทรนันท์)
นายก อบต.ทองมงคล

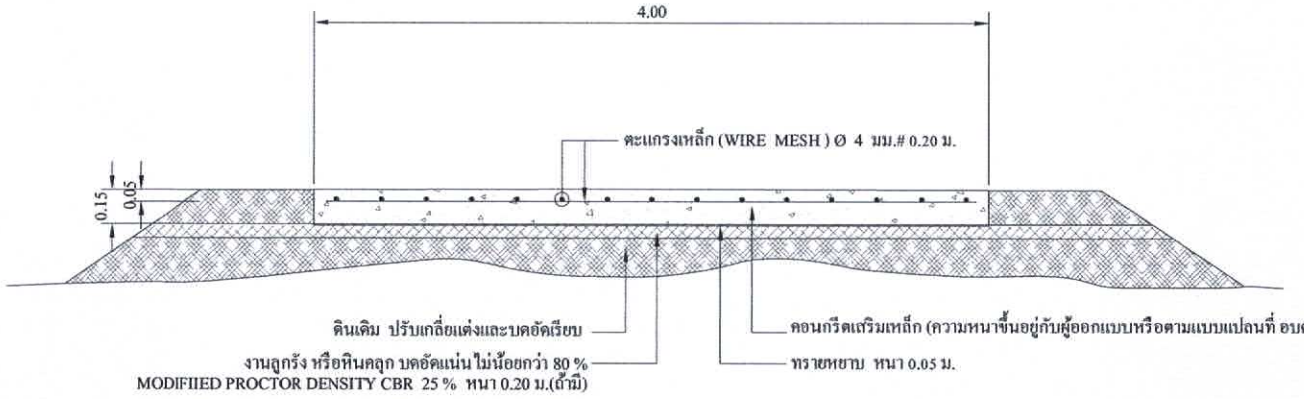

รูปตัดแสดงโครงสร้างถนนคอนกรีตเสริมเหล็กและคุณสมบัติวัสดุ

Scale Not to scale



EXPANSION JOINT



CONTRACTION JOINT

หมายเหตุ

- การตรวจรับผลงานให้นำแท่งตัวอย่างคอนกรีตดังกล่าวที่ อายุ 28 วัน ไปทำการทดสอบ และทำการเจาะตรวจสอบคอนกรีตไม่น้อยกว่า 2 จุด
- กรณีการแก้ไขเปลี่ยนแปลงเพิ่มเติมงานโครงการให้อยู่ในดุลพินิจของช่างควบคุมงาน
- กรณีการแก้ไขเปลี่ยนแปลงเพิ่มเติมงานโครงการให้อยู่ในความรับผิดชอบของผู้รับจ้าง

**หากมีข้อสงสัย ข้อขัดแย้ง ปัญหา และอุปสรรคในการก่อสร้าง ให้ผู้รับจ้างแจ้งคณะกรรมการตรวจสอบการจ้างหรือช่างควบคุมงาน ของ อบต. เพื่อพิจารณาแก้ไข โดยยึดถือประโยชน์ของทางราชการเป็นหลัก

อบต.ทองมงคล อ.บางสะพาน จ.ประจวบคีรีขันธ์

แบบ...

โครงการก่อสร้างถนนคอนกรีตเสริมเหล็ก
ขนาดกว้าง 4.00 เมตร ยาว 219.00 เมตร
หนาเฉลี่ย 0.15 เมตร หรือมีพื้นที่ผิวจราจร ๙๗๐ .
ไม่น้อยกว่า 879.00 ตารางเมตร พร้อมวางท่อ ๙๗๐ .
1 จุด ขนาด Ø 0.60 ม. จำนวน 6 ท่อน
หรือตามแบบแปลนที่ อบต.ทองมงคลกำหนด
พร้อมติดตั้งป้ายประชาสัมพันธ์โครงการ

สถานที่ดำเนินการ

สายซอยทุ่งยาว
หมู่ที่ 2 (บ้านทุ่งยาว)

ต.ทองมงคล
อ.บางสะพาน จ.ประจวบคีรีขันธ์

สำรวจ / เขียนแบบ / คัดลอก

(นางสาวศศิวิมล เอี่ยวงามดี)
ผู้ช่วยนายช่างโยธา

ตรวจแบบ


(นายอดิศักดิ์ บุญธรรม)
ผู้อำนวยการกองช่าง

เห็นชอบ

(พ.อ.อ.ปกรณ์ ถิ่นประชา)
ปลัด อบต.ทองมงคล

อนุมัติ


(นายจำลอง แก้วไทรนันท์)
นายก อบต.ทองมงคล

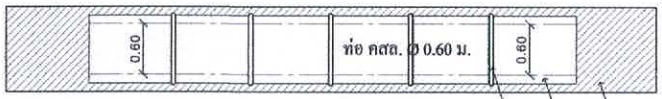

คอนกรีตหยาบ 1:3:5 หนา 5 ซม.
ท่อ คสล. Ø 0.60 ม.
ปูนทรายยาแนวรอยต่อ

แปลน


มาตราส่วน Not to scale

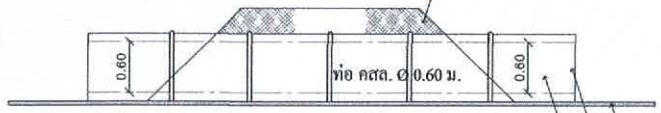

ลูกรังฝังกลบหลังท่อระบายน้ำหนาไม่น้อยกว่า 0.50 ม.
หรืออยู่ในดุลยพินิจของช่างผู้ควบคุมงาน
คอนกรีตหยาบ 1:3:5 หนา 5 ซม.
ปูนทรายยาแนวรอยต่อ
ท่อ คสล. Ø 0.60 ม.

รูปตัดแสดงแนวท่อระบายน้ำ

มาตราส่วน Not to scale

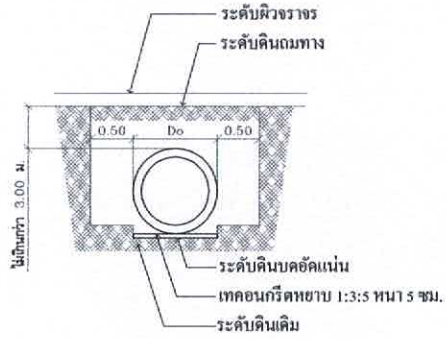

แบบท่อระบายน้ำ

Scale Not to scale

งานโครงการก่อสร้างถนน คสล.สายซอยทุ่งยาว ม.2 (บ้านโป่งโก)		
ท่อระบายน้ำขนาด Ø .60 เมตร	6	ท่อน

แบบ...

โครงการก่อสร้างถนนคอนกรีตเสริมเหล็ก
ขนาดกว้าง 4.00 เมตร ยาว 219.00 เมตร
หนาเฉลี่ย 0.15 เมตร หรือมีพื้นที่ผิวจราจร คสล.
ไม่น้อยกว่า 879.00 ตารางเมตร พร้อมวางท่อ คสล.
1 จุด ขนาด Ø 0.60 ม. จำนวน 6 ท่อน
หรือตามแบบแปลนที่ อบต.ทองมงคลกำหนด
พร้อมติดตั้งป้ายประชาสัมพันธ์โครงการ

สถานที่ดำเนินการ

สายซอยทุ่งยาว
หมู่ที่ 2 (บ้านทุ่งยาว)

ต.ทองมงคล
อ.บางสะพาน จ.ประจวบคีรีขันธ์

สำรวจ / เขียนแบบ / คัดลอก

(นางสาวศศิวิมล เอี่ยวงามดี)
ผู้ช่วยนายช่างโยธา

ตรวจแบบ

(นายอดิศักดิ์ บุญธรรม)
ผู้อำนวยการกองช่าง

เห็นชอบ

(พ.อ.อ.ปกรณ์ ถิ่นประชา)
ปลัด อบต.ทองมงคล

อนุมัติ

(นายจำลอง แก้วไทรนันท์)
นายก อบต.ทองมงคล