

ประกาศองค์การบริหารส่วนตำบลทองมงคล

เรื่อง การเปิดเผยราคากลางและการคำนวณราคากลางงานก่อสร้าง
โครงการต่อเติมขยายบล็อคคอนเวิร์ส สายซอยร่วมใจพัฒนาบริเวณไร่โกเหนียว หมู่ที่ ๔ บ้านห้วยเกรียบ

.....

องค์การบริหารส่วนตำบลทองมงคลจะดำเนินโครงการต่อเติมขยายบล็อคคอนเวิร์ส สายซอยร่วมใจพัฒนาบริเวณไร่โกเหนียว หมู่ที่ ๔ บ้านห้วยเกรียบ ตำบลทองมงคล อำเภอบางสะพาน จังหวัดประจวบคีรีขันธ์ ขนาด ๔ ช่อง กว้างช่องละ ๒.๐๐ เมตร ยาว ๒.๐๐ เมตร ลึก ๒.๐๐ เมตร รายละเอียดตามแบบรูป และรายการที่อบต.ทองมงคล กำหนด พร้อมติดตั้งป้ายประชาสัมพันธ์โครงการจำนวน ๒ ป้าย (ป้ายชั่วคราวและป้ายมาตรฐาน) เป็นไปตามพระราชบัญญัติสภาตำบลและองค์การบริหารส่วนตำบล พ.ศ. ๒๕๓๗ และที่แก้ไขเพิ่มเติม (ปรากฏในแผนพัฒนาท้องถิ่นสี่ปี พ.ศ. ๒๕๖๑ – ๒๕๖๔) แก้ไขเปลี่ยนแปลงและเพิ่มเติม ฉบับที่ ๔ งบประมาณรวมทั้งสิ้น ๓๐๐,๐๐๐.๐๐ บาท (สามแสนบาทถ้วน) ราคากลาง ๒๙๙,๔๐๐.๐๐ บาท (สองแสนเก้าหมื่นเก้าพันสี่ร้อยบาทถ้วน) ปรากฏในแผนงานเคหะและชุมชน งานไฟฟ้าถนน งบลงทุน หมวดค่าที่ดินและสิ่งก่อสร้าง ประเภทค่าก่อสร้างสิ่งสาธารณูปโภค

ดังนั้น เพื่อให้การปฏิบัติเป็นไปตามมติคณะรัฐมนตรี เมื่อวันที่ ๑๒ มีนาคม ๒๕๕๖ เห็นชอบให้หน่วยงานของรัฐเปิดเผยราคากลางและการคำนวณราคากลางเพื่อให้ประชาชนสามารถตรวจสอบได้ บัดนี้ องค์การบริหารส่วนตำบลทองมงคลได้จัดทำรายละเอียดราคากลางและการคำนวณราคากลางโครงการดังกล่าวเรียบร้อยแล้ว รายละเอียดปรากฏดังเอกสารแนบท้าย

จึงประกาศให้ทราบโดยทั่วกัน

ประกาศ ณ วันที่ ๒๗ เดือน ธันวาคม พ.ศ. ๒๕๖๒

(ลงชื่อ)

(นายจำลอง แก้วไหรันนท์)

นายกองค์การบริหารส่วนตำบลทองมงคล

แบบ บก.๐๑

ตารางแสดงวงเงินงบประมาณที่ได้รับจัดสรรและราคากลางในการจ้างก่อสร้าง

๑. ชื่อโครงการ. โครงการต่อเติมขยายบล็อคคอนเวิร์ส สายซอยร่วมใจพัฒนาบริเวณไร่โกเหนียว หมู่ที่ ๔ บ้านห้วยเกรียบ ตำบลทองมงคล อำเภอบางสะพาน จังหวัดประจวบคีรีขันธ์ .

๒.หน่วยงานเจ้าของโครงการ องค์การบริหารส่วนตำบลทองมงคล อำเภอบางสะพาน จังหวัดประจวบคีรีขันธ์.

๓. วงเงินงบประมาณที่ได้รับจัดสรร ๓๐๐,๐๐๐.๐๐ บาท (สามแสนบาทถ้วน)

๔. ลักษณะงาน

โดยสังเขป - โครงการต่อเติมขยายบล็อคคอนเวิร์ส สายซอยร่วมใจพัฒนาบริเวณไร่โกเหนียว หมู่ที่ ๔ บ้านห้วยเกรียบ ตำบลทองมงคล อำเภอบางสะพาน จังหวัดประจวบคีรีขันธ์ ขนาด ๔ ช่อง กว้างช่องละ ๒.๐๐ เมตร ยาว ๒.๐๐ เมตร ลึก ๒.๐๐ เมตร รายละเอียดตามแบบรูป และรายการที่อบต.ทองมงคล กำหนด พร้อมติดตั้งป้ายประชาสัมพันธ์โครงการจำนวน ๒ ป้าย (ป้ายชั่วคราวและป้ายมาตรฐาน)

๕. ราคากลางคำนวณ ณ วันที่ ๑๘ ธันวาคม ๒๕๖๒ เป็นเงิน ๒๙๙,๔๐๐.๐๐ บาท (สองแสนเก้าหมื่นเก้าพันสี่ร้อยบาทถ้วน)

๖. บัญชีประมาณการราคากลาง รายละเอียดตามเอกสารที่แนบท้าย มีดังนี้

๕.๑ แบบสรุปราคากลางงานทาง .....

๕.๒ รายการคำนวณฯ .....

๕.๓ .....

๗. รายชื่อคณะกรรมการกำหนดราคากลาง

๖.๑ พ.อ.อ.ปกรณ์ ถิ่นประชา ประธานกรรมการ

๖.๒ นายอดิศักดิ์ บุญธรรม กรรมการ

๖.๓ นางสาวณัฐกุล กุลนารัตน์ กรรมการ

ส่วนราชการ องค์การบริหารส่วนตำบลทองมงคล อำเภอบางสะพาน จังหวัดประจวบคีรีขันธ์ **ปร.5**

ชื่อโครงการ/งานก่อสร้าง โครงการต่อเติม ขยาย**บล็อคคอนเซิร์ส** สายซอยร่วมใจพัฒนา บริเวณไร่โกเหนียว

สถานที่ดำเนินการ หมู่ที่ 4 บ้านห้วยเกรียบ ตำบลทองมงคล อำเภอบางสะพาน จังหวัดประจวบคีรีขันธ์

หน่วยงานออกแบบแปลนและรายการ อบต.ทองมงคล สังกัด กรมส่งเสริมการปกครองท้องถิ่น

ราคากลาง ณ วันที่ **เดือน** ธันวาคม **พ.ศ.** 2562

ลำดับที่	รายการ	ค่าวัสดุและแรงงาน รวมเป็นเงิน	FACTOR F	ค่าก่อสร้างทั้งหมดรวม เป็นเงิน (บาท)	หมายเหตุ
1	งานท่อลอดเหลี่ยม	239,229.08	1.2517	299,443.04	
	เงื่อนไข				
	เงินจ่ายล่วงหน้า 0%				
	เงินประกันผลงานหัก 0%				
	ดอกเบี้ยเงินกู้ 6%				
	ค่าภาษีมูลค่าเพิ่ม (VAT) 7%				
สรุป	รวมค่างานก่อสร้างเป็นเงินทั้งสิ้น			299,443.04	
	คิดเป็นเงินปรับลดคงเหลือ			299,400.00	
	สองแสนเก้าหมื่นเก้าพันสี่ร้อยบาทถ้วน				

(พ.อ.อ.....)
(ปกรณ์ ถิ่นประชา)
ประธานกรรมการกำหนดราคากลาง

(.....)
(นางสาวณัฐกุล กุลนารัตน์)
กรรมการกำหนดราคากลาง

(.....)
(นายอดิศักดิ์ บุญธรรม)
กรรมการกำหนดราคากลาง
และผู้ประมาณราคา

กลุ่มงาน/งาน งานท่อลอดเหลี่ยม **แบบ ปร.4 แผ่นที่1/1**

ชื่อโครงการ/งานก่อสร้าง โครงการต่อเติม ขยายบล็อคคอนเวิร์ส สายซอยร่วมใจพัฒนา บริเวณไร่โกเหนียว

สถานที่ก่อสร้าง หมู่ที่ 4 บ้านห้วยเกรียบ ตำบลทองมงคล อำเภอบางสะพาน จังหวัดประจวบคีรีขันธ์ **แบบเลขที่**

หน่วยงานเจ้าของโครงการ/งานก่อสร้าง กองช่าง อบต.ทองมงคล สังกัด กรมส่งเสริมการปกครองท้องถิ่น

คำนวณราคากลางโดย นายอดิศักดิ์ บุญธรรม **เมื่อวันที่** **เดือน** ธันวาคม **พ.ศ.** 2562

หน่วย : บาท

ลำดับที่	รายการ	จำนวน	หน่วย	ราคาวัสดุสิ่งของ		ค่าแรง		รวมค่าวัสดุและค่าแรง	หมายเหตุ
				ราคา /หน่วย	จำนวนเงิน	ราคา /หน่วย	จำนวนเงิน		
1	งานปรับพื้นที่	200	ตร.ม.	-	-	20.00	4,000.00	4,000.00	
2	งานขุดดิน	100	ลบ.ม.	-	-	125.00	12,500.00	12,500.00	
3	งานรื้อพื้นคอนกรีตเดิม	57	ตร.ม.	-	-	70.00	3,990.00	3,990.00	
4	งานคอนกรีตโครงสร้าง	36	ลบ.ม.	1,970.00	70,920.00	306.00	11,016.00	81,936.00	
5	งานคอนกรีตหยาบ	3.75	ลบ.ม.	1,870.00	7,012.50	306.00	1,147.50	8,160.00	
6	งานทรายหยาบ	3.75	ลบ.ม.	560.00	2,100.00	99.00	371.25	2,471.25	
7	งานเหล็กเสริม				-		-	-	
	- RB ขนาด 6 มม.	0.020	ตัน	20,388.00	407.76	4,100.00	82.00	489.76	
	- DB ขนาด 12 มม.	3.040	ตัน	18,183.00	55,276.32	3,300.00	10,032.00	65,308.32	
	- DB ขนาด 16 มม.	0.270	ตัน	23,825.00	6,432.75	3,300.00	891.00	7,323.75	
8	งานเหล็กตะแกรง Wire Mesh 0.20x0.20 หนา 4 มม.	30	ตร.ม.	30.00	900.00	5.00	150.00	1,050.00	
	ยอดยกไป							187,229.08	

คิดราคาเพียง

(พ.อ.อ.....)
(ปกรณ์ ถิ่นประชา)
ประธานกรรมการกำหนดราคากลาง

(.....)
(นางสาวณัฐกุล กุลนารัตน์)
กรรมการกำหนดราคากลาง

(.....)
(นายอดิศักดิ์ บุญธรรม)
กรรมการกำหนดราคากลางและผู้ประมาณราคา

กลุ่มงาน/งาน งานท่อลอดเหลี่ยม **แบบ ปร.4 แผ่นที่1/2**

ชื่อโครงการ/งานก่อสร้าง โครงการต่อเติม ขยายบล็อกลอนเริ่ส สายซอยร่วมใจพัฒนา บริเวณไร่โกเหนียว

สถานที่ก่อสร้าง หมู่ที่ 4 บ้านห้วยเกรียบ ตำบลทองมงคล อำเภอบางสะพาน จังหวัดประจวบคีรีขันธ์ **แบบเลขที่**

หน่วยงานเจ้าของโครงการ/งานก่อสร้าง กองช่าง อบต.ทองมงคล สังกัด กรมส่งเสริมการปกครองท้องถิ่น

คำนวณราคากลางโดย นายอดิศักดิ์ บุญธรรม **เมื่อวันที่** **เดือน** ธันวาคม **พ.ศ.** 2562

ยอดยกมา 199,729.08 บาท หน่วย : บาท

ลำดับที่	รายการ	จำนวน	หน่วย	ราคาวัสดุสิ่งของ		ค่าแรง		รวมค่าวัสดุและค่าแรง	หมายเหตุ
				ราคา /หน่วย	จำนวนเงิน	ราคา /หน่วย	จำนวนเงิน		
9	งานลวดผูกเหล็ก	90	กก.	50.00	4,500.00	-	-	4,500.00	
10	งานไม้แบบอัด 50%	50	ลบ.ฟ.	350.00	17,500.00	-	-	17,500.00	
	10.1 ค่าแรงไม้แบบ	110	ตร.ม.	-	-	133.00	14,630.00	14,630.00	
11	ไม้ค้ำยัน 4" ยาว 4.00 เมตร	50	ต้น	180.00	9,000.00	20.00	1,000.00	10,000.00	
12	ตะปูตอกแบบ	80	กก.	39.00	3,120.00	-	-	3,120.00	
13	งานดินถมกลับ	15	ลบ.ม.	150.00	2,250.00	-	-	2,250.00	
	รวมเงิน							239,229.08	

คิดราคาเพียง

(พ.อ.อ.....)
(ปกรณ์ ถิ่นประชา)
ประธานกรรมการกำหนดราคากลาง

(.....)
(นางสาวณัฐกุล กุลนารัตน์)
กรรมการกำหนดราคากลาง

(.....)
(นายอดิศักดิ์ บุญธรรม)
กรรมการกำหนดราคากลางและผู้ประมาณราคา

ขอบเขตของงาน

(๑) ความเป็นมา

- องค์การบริหารส่วนตำบลทองมงคล อำเภอบางสะพาน จังหวัดประจวบคีรีขันธ์ (กองช่าง) มีความจำเป็นต้องดำเนินการต่อเติมบล็อคคอนเวิร์ส ตามภารกิจของหน่วยงาน ซึ่งดำเนินการจากข้อบัญญัติงบประมาณรายจ่ายประจำปีงบประมาณ ๒๕๖๒ แผนงานเคหะและชุมชน งานไฟฟ้า ถนน งบลงทุน หมวดค่าที่ดินและสิ่งก่อสร้าง ประเภทค่าก่อสร้างสิ่งสาธารณูปโภค งบประมาณ ๓๐๐,๐๐๐.๐๐ บาท (สามแสนบาทถ้วน)

- ฎีกากันเงินรายจ่ายประจำปีงบประมาณ พ.ศ. ๒๕๖๒ เลขที่คลังรับ ๗๐๘/๒๕๖๒ วันที่ ๓๐ กันยายน ๒๕๖๒

(๒) วัตถุประสงค์

- เพื่อให้กองช่าง องค์การบริหารส่วนตำบลทองมงคลได้ดำเนินการจ้างงานต่อเติมขยายบล็อคคอนเวิร์ส ทั้งนี้เพื่อให้เกิดประโยชน์ และสำเร็จลุล่วงตามเป้าหมายที่กำหนดไว้
- เพื่อใช้เป็นเส้นทางสัญจรและบรรทุกผลผลิตทางการเกษตร
- เพื่อให้มีถนนที่ได้มาตรฐานใช้สัญจร ได้สะดวกรวดเร็วมีความปลอดภัยในชีวิตและทรัพย์สิน

(๓) คุณสมบัติผู้เสนอราคา

๓.๑ ผู้ประสงค์จะเสนอราคาต้องเป็นผู้มีอาชีพขายพัสดุ/รับจ้างด้วยวิธี เฉพาะเจาะจง

๓.๒ ผู้ประสงค์จะเสนอราคาต้องไม่เป็นผู้ที่ถูกระบุชื่อไว้ในบัญชีรายชื่อผู้ทิ้งงานของทางราชการ และได้แจ้งเวียนชื่อแล้ว หรือไม่เป็นผู้ที่ได้รับผลของการสั่งให้นิติบุคคลหรือบุคคลอื่นเป็นผู้ทิ้งงาน ตามระเบียบของทางราชการ

๓.๓ ผู้ประสงค์จะเสนอราคาต้องไม่เป็นผู้กระทำอันเป็นการขัดขวาง การแข่งขันราคาอย่างเป็นธรรม ข้อ ๔ ตามระเบียบกระทรวงการคลังว่าด้วยการจัดซื้อจัดจ้างและการบริหารพัสดุภาครัฐ พ.ศ. ๒๕๖๐

๓.๔ ผู้ประสงค์จะเสนอราคาต้องไม่เป็นผู้ได้รับเอกสิทธิ์หรือความคุ้มกัน ซึ่งอาจปฏิเสธไม่ยอม ขึ้นศาลไทย เว้นแต่รัฐบาลของผู้ประสงค์จะเสนอราคาได้มีคำสั่งให้สละสิทธิ์และความคุ้มกันเช่นว่านั้น

๓.๕ ช่างผู้ควบคุมงานของผู้รับจ้างต้องมีวุฒิการศึกษา ปวช. ขึ้นไป สาขา ก่อสร้าง / โยธา หรือสาขาที่เกี่ยวข้อง

(๔) **คุณลักษณะเฉพาะของพัสดุ(งานซื้อ)**/รายการละเอียดของงาน ต่อเติมขยายบล็อคคอนเวิร์ส ดังรายการต่อไปนี้

๑. งานโครงการต่อเติมขยายบล็อคคอนเวิร์สสายซอยร่วมใจพัฒนาบริเวณไร่โกเหนียว ขนาด ๔ ช่อง กว้าง ๒ เมตร ยาว ๒ เมตร ลึก ๒ เมตร รายละเอียดตามแบบแปลนที่ อบต.ทองมงคลกำหนด

(๕) ระยะเวลาดำเนินการ

- ดำเนินการส่งมอบพัสดุภายใน ๖๐ วัน

(๖) วงเงินในการจัดหา

- งบประมาณ ๒๙๙,๔๐๐.๐๐ บาท (สองแสนเก้าหมื่นเก้าพันสี่ร้อยบาทถ้วน)

(๗) ผู้รับผิดชอบ

(ลงชื่อ) พ.อ.อ..... ผู้ดำเนินการจัดทำแบบรูปรายการงานก่อสร้างฯ

(ปกรณ์ ถิ่นประชา)

ข้อบังคับสภาการพยาบาล
ว่าด้วย จรรยาบรรณแห่งวิชาชีพการพยาบาลและการผดุงครรภ์

พ.ศ. ๒๕๖๒

โดยที่เป็นการสมควรกำหนดข้อบังคับสภาการพยาบาล ว่าด้วย จรรยาบรรณแห่งวิชาชีพการพยาบาลและการผดุงครรภ์

อาศัยอำนาจตามความในมาตรา ๔ มาตรา ๗ (๑) และมาตรา ๒๔ แห่งพระราชบัญญัติวิชาชีพการพยาบาลและการผดุงครรภ์ พ.ศ. ๒๕๖๒ สภาการพยาบาลจึงวางข้อบังคับไว้ดังต่อไปนี้

โครงการต่อเติม ขยายบล็อคคอนเวิร์ส


สถานที่ก่อสร้าง สายซอยรวมใจพัฒนา หมู่ที่ 4 บ้านห้วยเกรียบ บริเวณไร่โกเหนียว ต.ทองมงคล อ.บางสะพาน จ.ประจวบฯ

ปริมาณงาน ทำการต่อเติม ขยายท่อลอดเหลี่ยม(Box Culvert) ขนาดกว้าง 2.00 เมตร ยาว 2.00 เมตร สูง 2.00 เมตร จำนวน 4 ช่อง



นายวิโรจน์ เจริญธรระ
สย.10877

สำรวจ ออกแบบ เสียนแบบ.	ตรวจ	เห็นชอบ	อนุมัติ	โครงการ ต่อเติม ขยายบล็อคคอนเวิร์ส สายซอยรวมใจพัฒนา หมู่ที่ 4 บ้านห้วยเกรียบ บริเวณไร่โกเหนียว	รายการ : แผนที่สังเขป	
นายคติชัยดี ปญญธรรม	นายคติชัยดี ปญญธรรม	พ.อ.อ.ปกรณ์ ถิ่นประชา	นายจำลอง แก้วไทรนันท์			
ผู้อำนวยการกองช่าง	ผู้อำนวยการกองช่าง	ปลัดองค์การบริหารส่วนตำบลทองมงคล	นายกองค์การบริหารส่วนตำบลทองมงคล	เจ้าของงาน	วัน: เดือน: ปี	แผ่นที่.
				องค์การบริหารส่วนตำบลทองมงคล อ.บางสะพาน จ.ประจวบฯ	มาตราส่วน	-

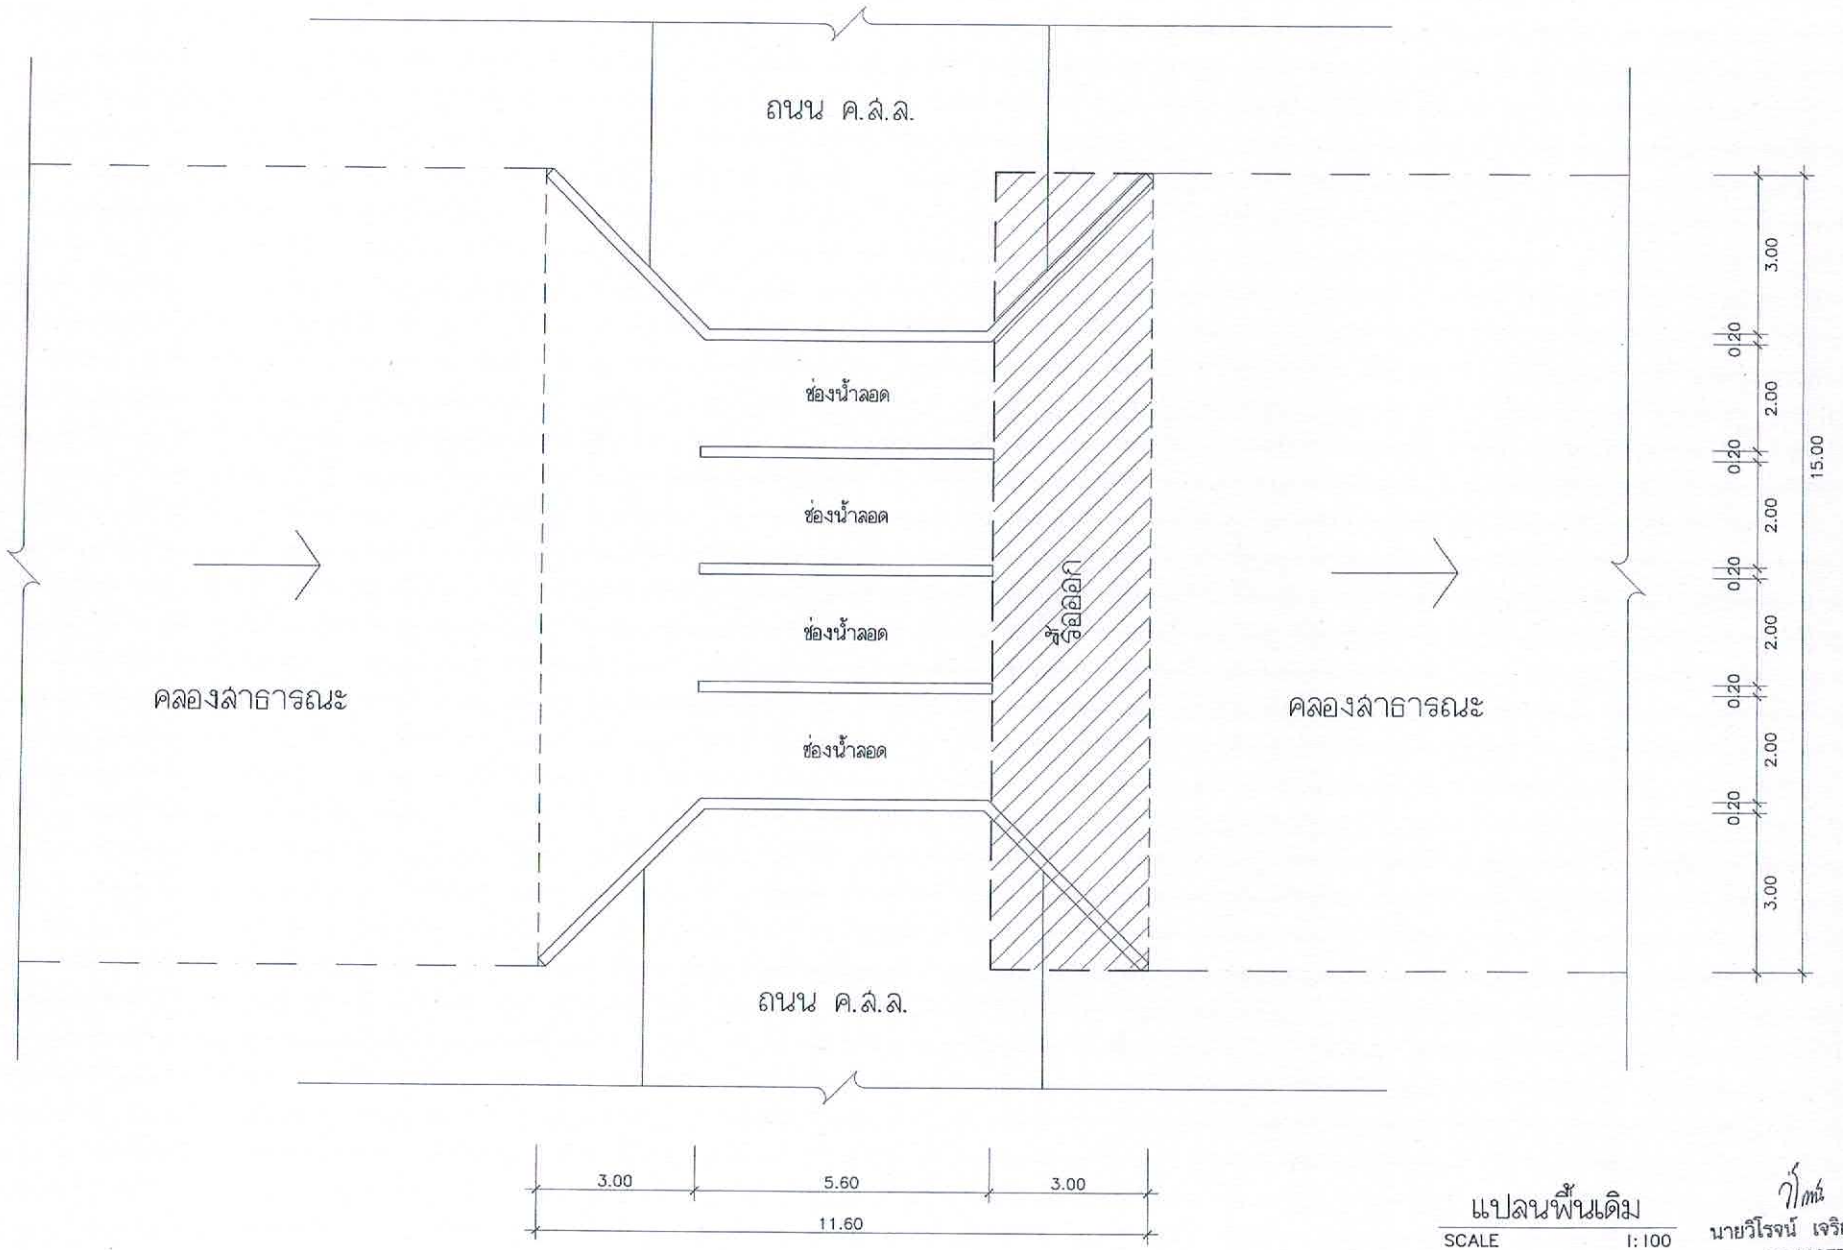


แปลนพื้นเดิม

SCALE 1:100

นายวิโรจน์ เจริญธรรม
สย.10877

สำรวจ ออกแบบ-เขียนแบบ.	ตรวจ	เห็นชอบ	อนุมัติ	โครงการ ต่อเติม ขยายบล็อคคอนเวิร์ส สายซอยรวมใจพัฒนา หมู่ที่ 4 บ้านห้วยเกรียบ บริเวณไร่โกเหนียว	รายการ : แปลนพื้นเดิม	
นายสมชัย ปทุมธรรม	นายสมชัย ปทุมธรรม	พ.อ.อ.ปกรณ์ ถิ่นประชา	นายจำลอง แก้วไทรนันท์	เจ้าของงาน	วัน: เดือน: ปี	แผ่นที่.
ผู้อำนวยการกองช่าง	ผู้อำนวยการกองช่าง	ปลัดองค์การบริหารส่วนตำบลทองมงคล	นายองค์การบริหารส่วนตำบลทองมงคล	องค์การบริหารส่วนตำบลทองมงคล อ.บางสะพาน จ.ประจวบฯ	มาตราส่วน 1:100	-

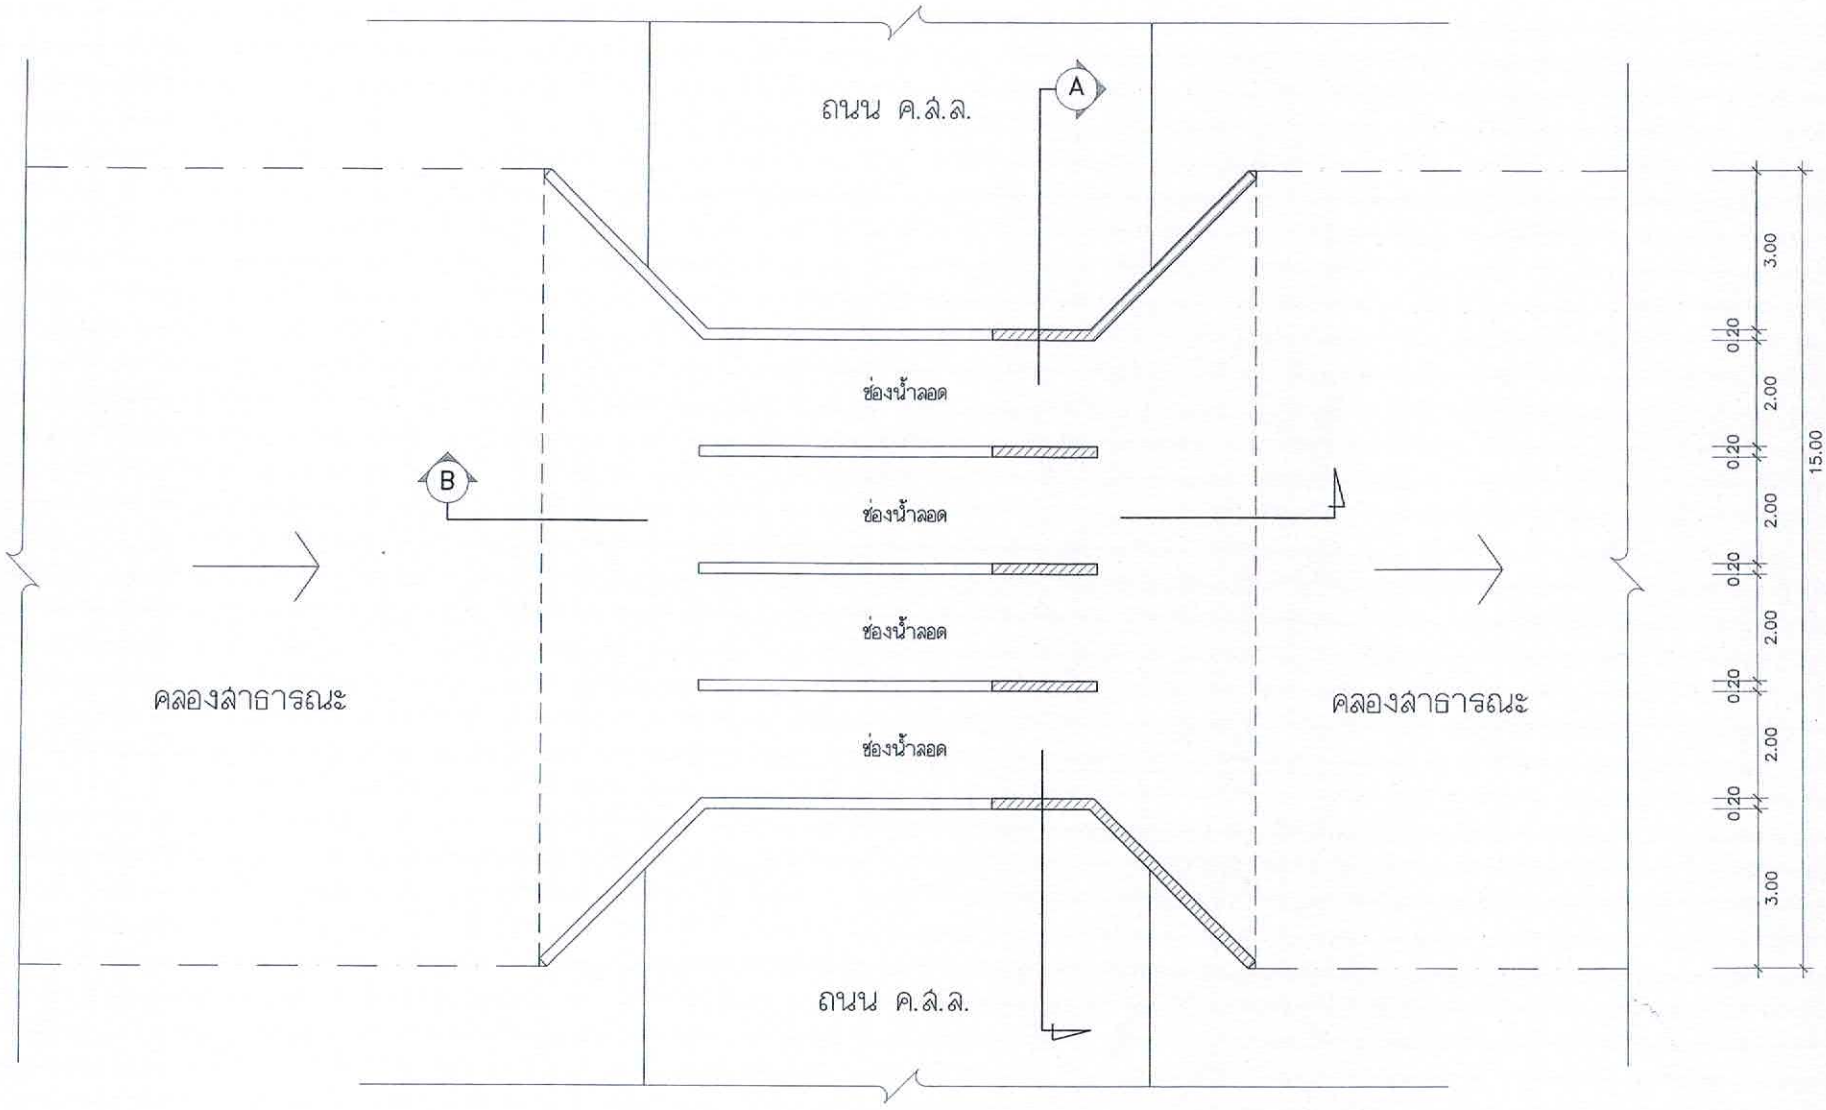


แปลนพื้นใหม่

SCALE 1:100

นายวิโรจน์ เจริญธรรม
สย.10877

สำรวจ ออกแบบ เขียนแบบ.	ตรวจ	เห็นชอบ	อนุมัติ	โครงการ ต่อเติม ขยายบล็อคคอนเวิร์ส สายรอยรวมใจพัฒนา หมู่ที่ 4 บ้านห้วยเกรียบ บริเวณไร่โกเหนียว	รายการ : แปลนพื้นใหม่	
นายคลิชักลี บุญธรรม	นายคลิชักลี บุญธรรม	พ.อ.อ.ปกรณ์ ถิ่นประชา	นายจำลอง แก้วไทรนันท์	เจ้าของงาน	วัน: เดือน: ปี	แผ่นที่.
ผู้อำนวยการกองช่าง	ผู้อำนวยการกองช่าง	ปลัดองค์การบริหารส่วนตำบลทองมงคล	นายกองค์การบริหารส่วนตำบลทองมงคล	องค์การบริหารส่วนตำบลทองมงคล อ.บางสะพาน จ.ประจวบฯ	มาตราส่วน 1:100	-

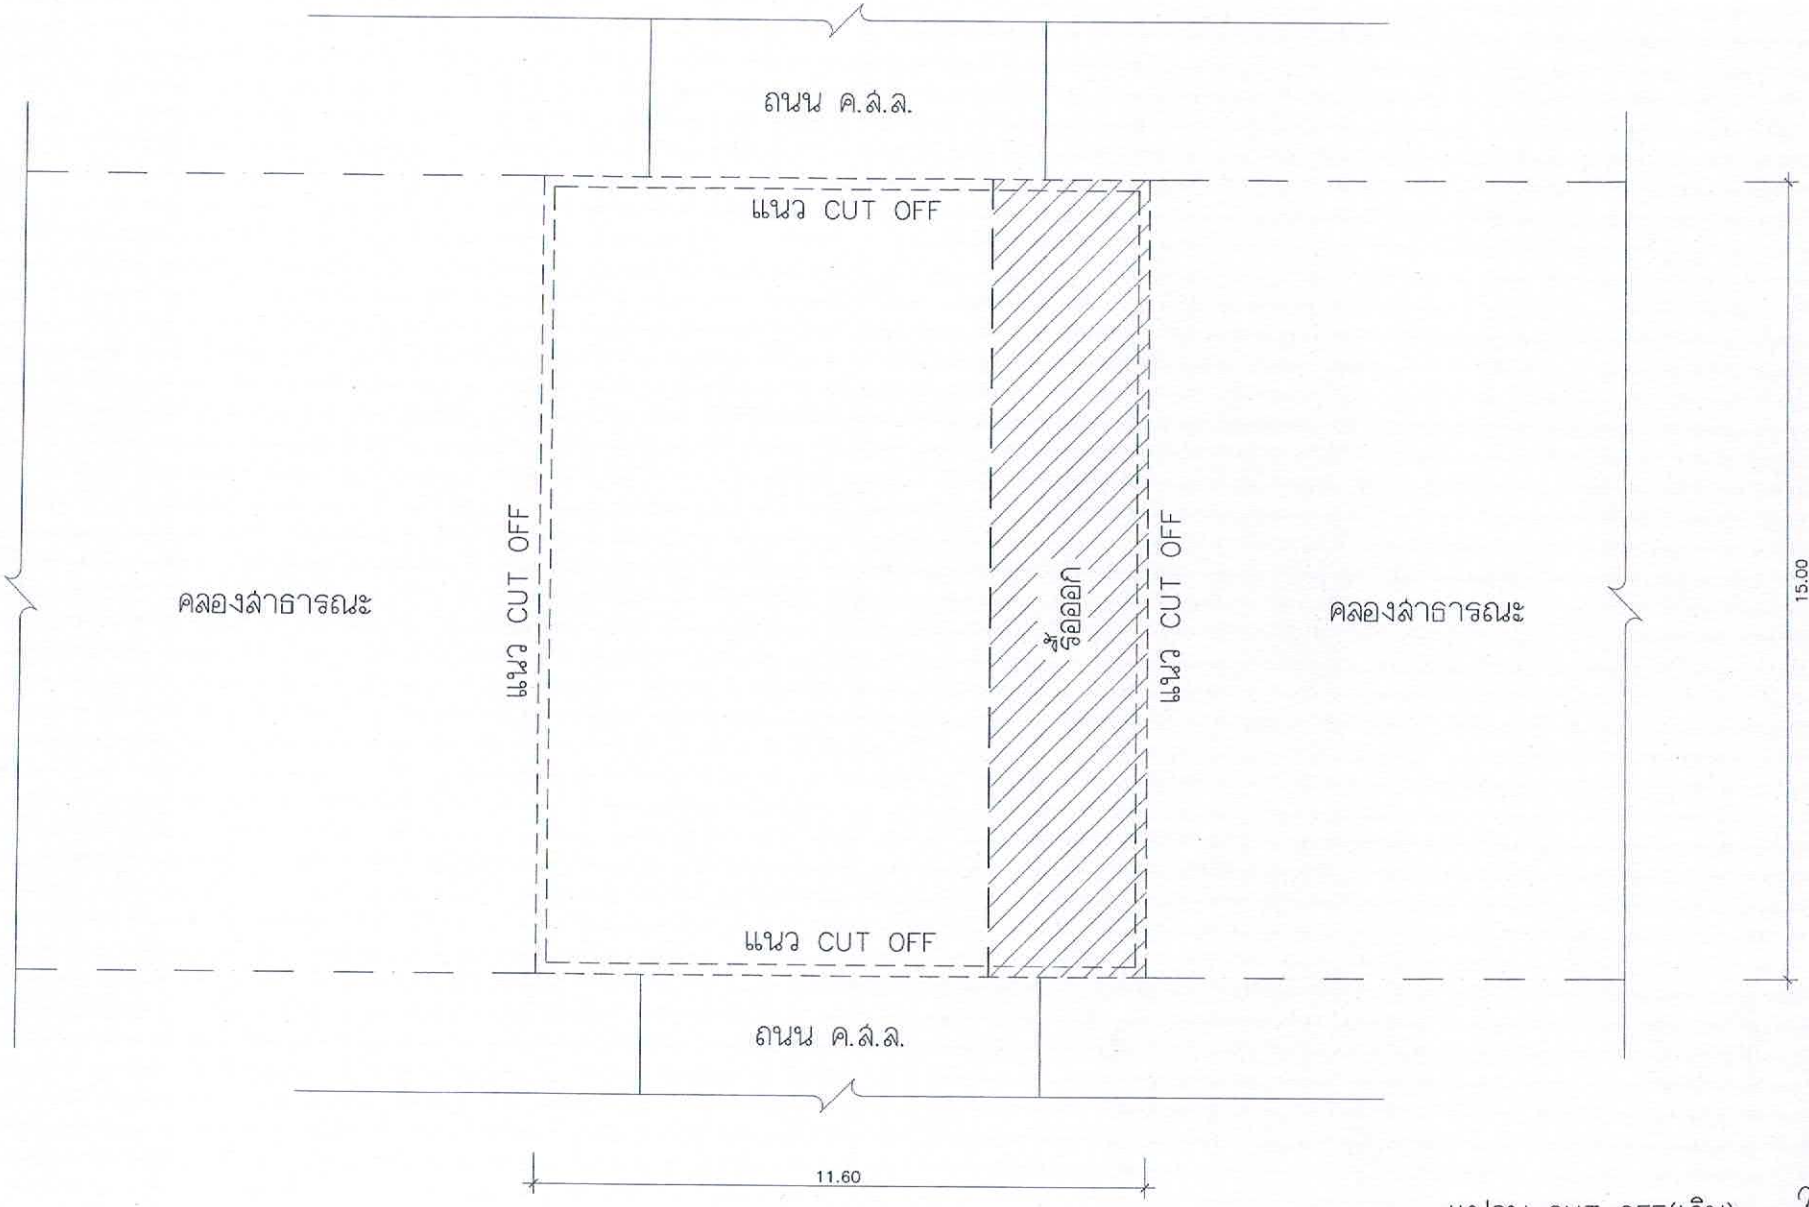


แปลน CUT OFF(เดิม)

SCALE 1:100

นายวิโรจน์ เจริญธรรม
สย.10877

สำรวจ ออกแบบ เขียนแบบ.	ตรวจ	เห็นชอบ	อนุมัติ	โครงการ	รายการ	
นายคชิศักดิ์ บุญธรรม	นายคชิศักดิ์ บุญธรรม	พ.อ.อ.ปกรณ์ ถิ่นประชา	นายจำลอง แก้วไทรนันท์	ต่อเติม ขยายผิวจราจรแอสฟัลท์ติกคอนกรีต สายซอยรวมใจพัฒนา หมู่ที่ 4 บ้านห้วยเกรียบ บริเวณไร่โกเหนียว	: แปลน CUT OFF(เดิม)	
ผู้อำนวยการกองช่าง	ผู้อำนวยการกองช่าง	ปลัดองค์การบริหารส่วนตำบลทองหลาง	นายองค์การบริหารส่วนตำบลทองหลาง	เจ้าของงาน	วัน: เดือน: ปี	แผ่นที่.
				องค์การบริหารส่วนตำบลทองหลาง อ.บางสะพาน จ.ประจวบฯ	มาตราส่วน 1:100	-

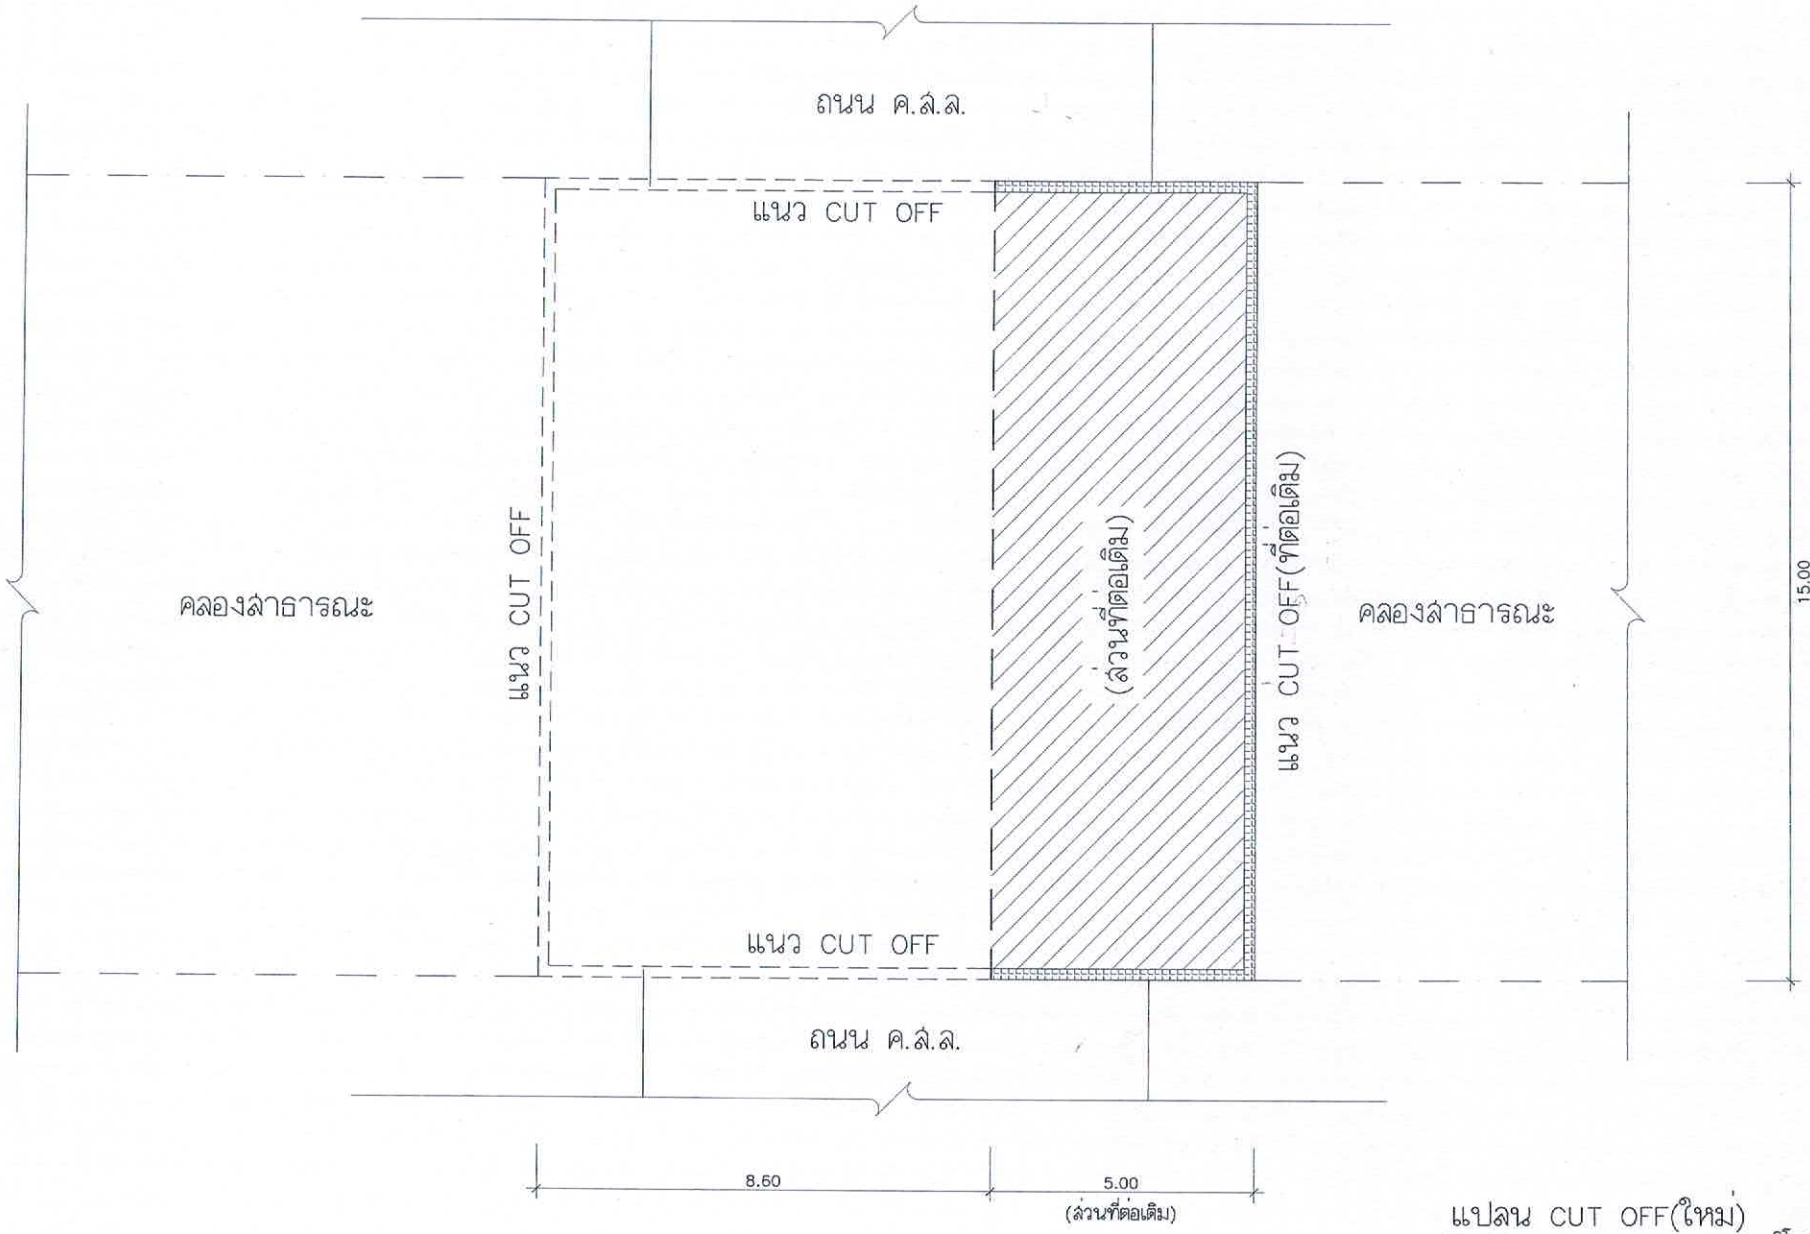


แปลน CUT OFF(ใหม่)

SCALE 1: 100

นายวิโรจน์ เจริญธรรม
สย.10877


สำรวจ ออกแบบ เขียนแบบ.	ตรวจ	เห็นชอบ	อนุมัติ	โครงการ	รายการ	
				ต่อเติม ขยาย**นล็อคคอนเซิร์ส** สายซอยรวมใจพัฒนา หมู่ที่ 4 บ้านห้วยเกรียบ บริเวณไร่โกเหนียว	: แปลน CUT OFF(ใหม่)	
นายสิทธิชัย ปาปูธรรม	นายสิทธิชัย ปาปูธรรม	พ.อ.อ.ปกรณ์ ถิ่นประชา	นายจำลอง แก้วไทรนันท์	เจ้าของงาน	วัน: เดือน: ปี	แผ่นที่.
ผู้ช่วยนายช่างโยธา	ผู้ช่วยนายช่างโยธา	ปลัดองค์การบริหารส่วนตำบลทองมงคล	นายกองค์การบริหารส่วนตำบลทองมงคล			

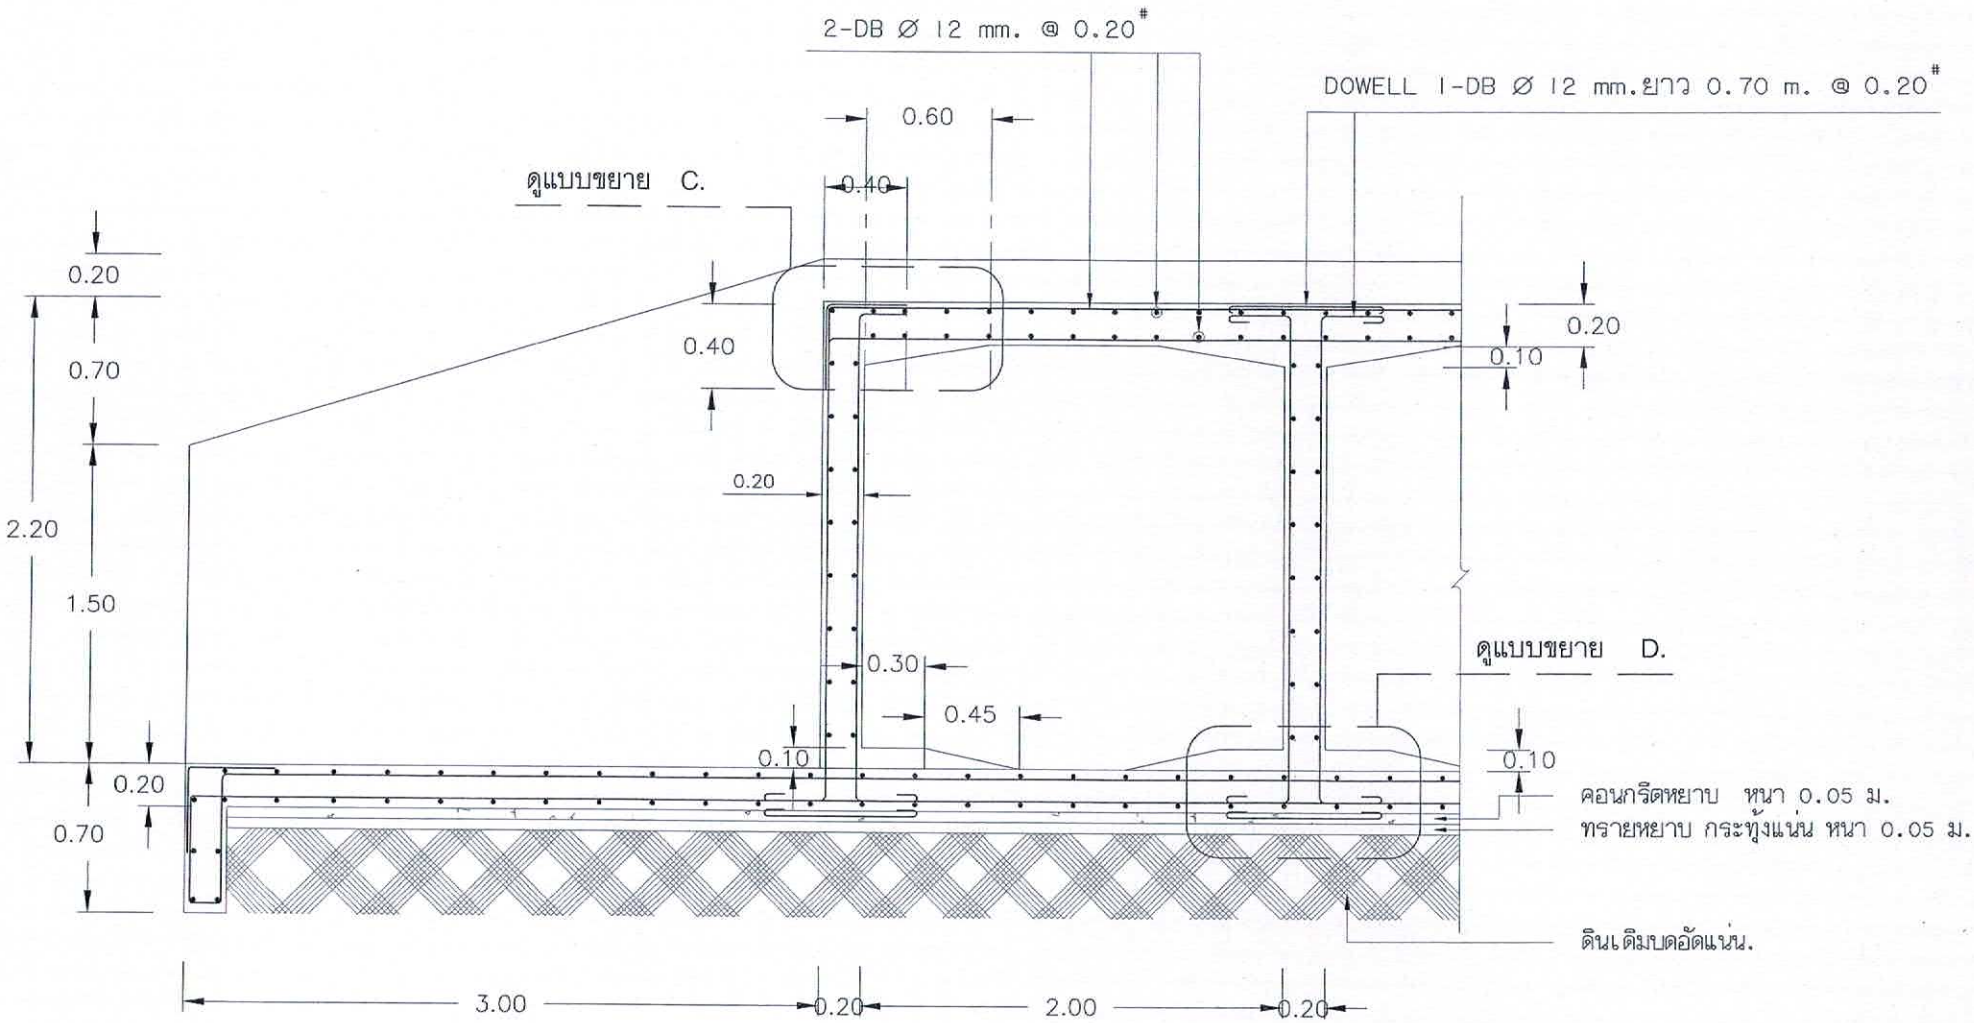

รูปตัด A.
มาตราส่วน 1:25

นายวิโรจน์ เจริญธรรม
สย.10877


สำรวจ ออกแบบ เขียนแบบ.	ตรวจ	เห็นชอบ	อนุมัติ	โครงการ	รายการ	
นายสถิตศักดิ์ ปุญธรรม	นายสถิตศักดิ์ ปุญธรรม	พ.อ.อ.ปกรณ์ ถิ่นประชา	นายจำลอง แก้วไทรนันท์	ต่อเติม ขยายบล็อคคอนเวิร์ส สายซอยรวมใจพัฒนา หมู่ที่ 4 บ้านห้วยเกรียบ บริเวณไร่โกเหนียว	: รูปตัด A	
ผู้อำนวยการกองช่าง	ผู้อำนวยการกองช่าง	ปลัดองค์การบริหารส่วนตำบลทองมงคล	นายกองค์การบริหารส่วนตำบลทองมงคล	เจ้าของงาน	วัน: เดือน: ปี	แผ่นที่.

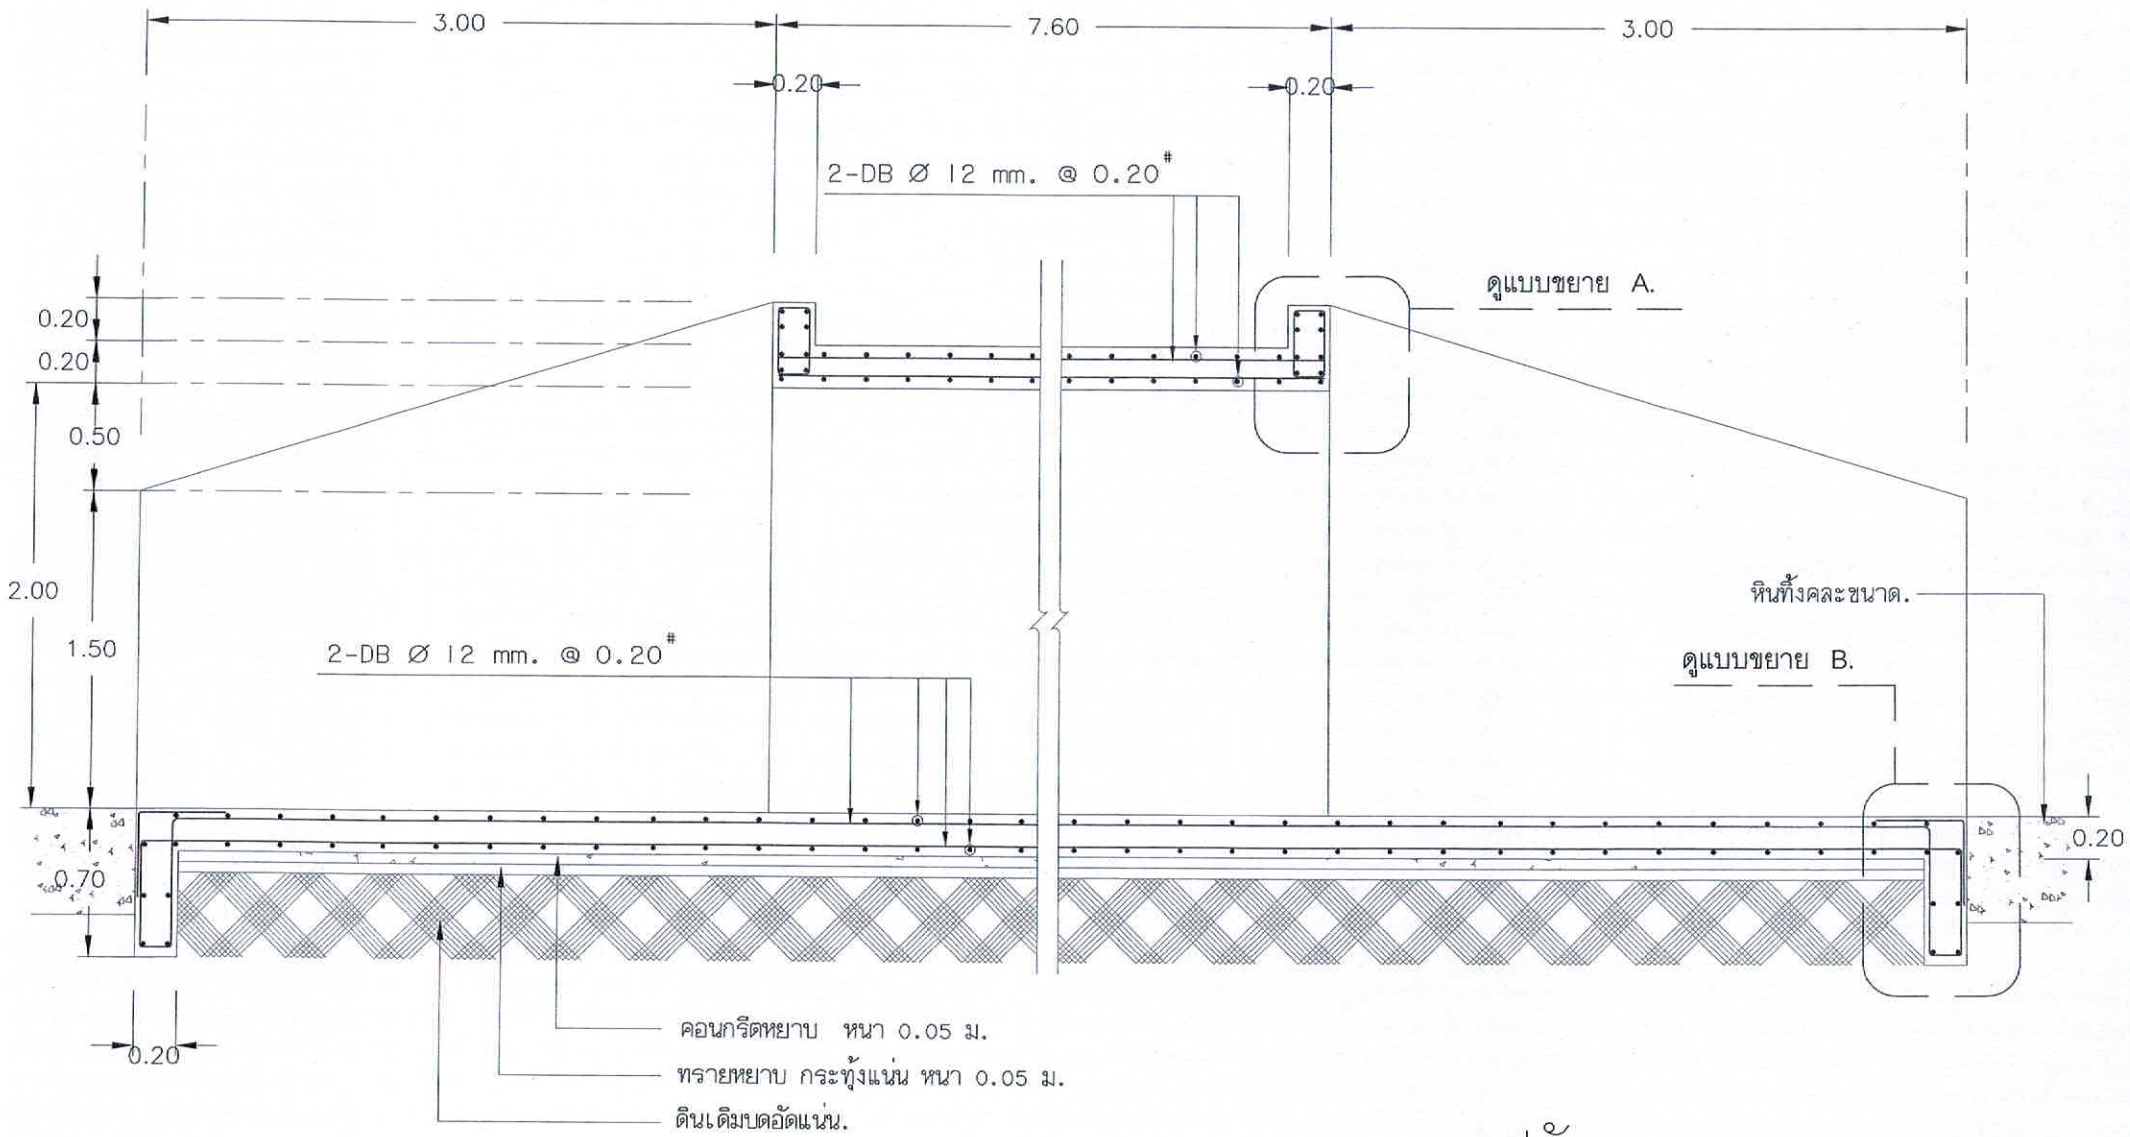


รูปตัด B.
มาตราส่วน 1:25

นายวิโรจน์ เจริญธรรม
สย.10877

สำรวจ ออกแบบ เขียนแบบ.	ตรวจ	เห็นชอบ	อนุมัติ	โครงการ	รายการ	
นายวิโรจน์ เจริญธรรม	นายวิโรจน์ เจริญธรรม	พ.อ.อ.ปกรณ์ ถิ่นประชา	นายจำลอง แก้วไทรนันท์	ต่อเติม ขยายบล็อคถนนเวิร์ส สายซอยรวมใจพัฒนา หมู่ที่ 4 บ้านห้วยเกรียบ บริเวณไร่โกเหนียว	: รูปตัด B	
ผู้จำนวยการกองช่าง	ผู้อำนวยการกองช่าง	ปลัดองค์การบริหารส่วนตำบลทองมงคล	นายองค์การบริหารส่วนตำบลทองมงคล	เจ้าของงาน	วัน: เดือน: ปี	แผ่นที่.

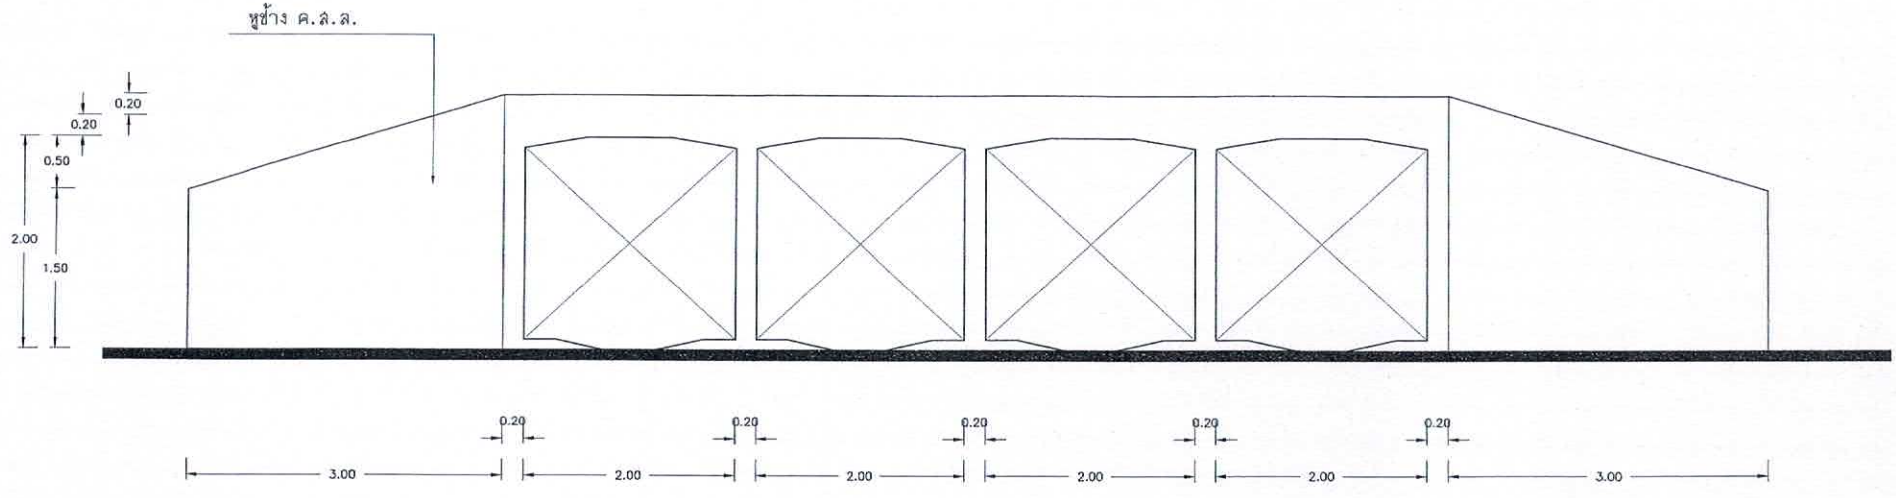


รูปด้านท่อเหลี่ยม ค.ส.ล.
มาตราส่วน 1:50

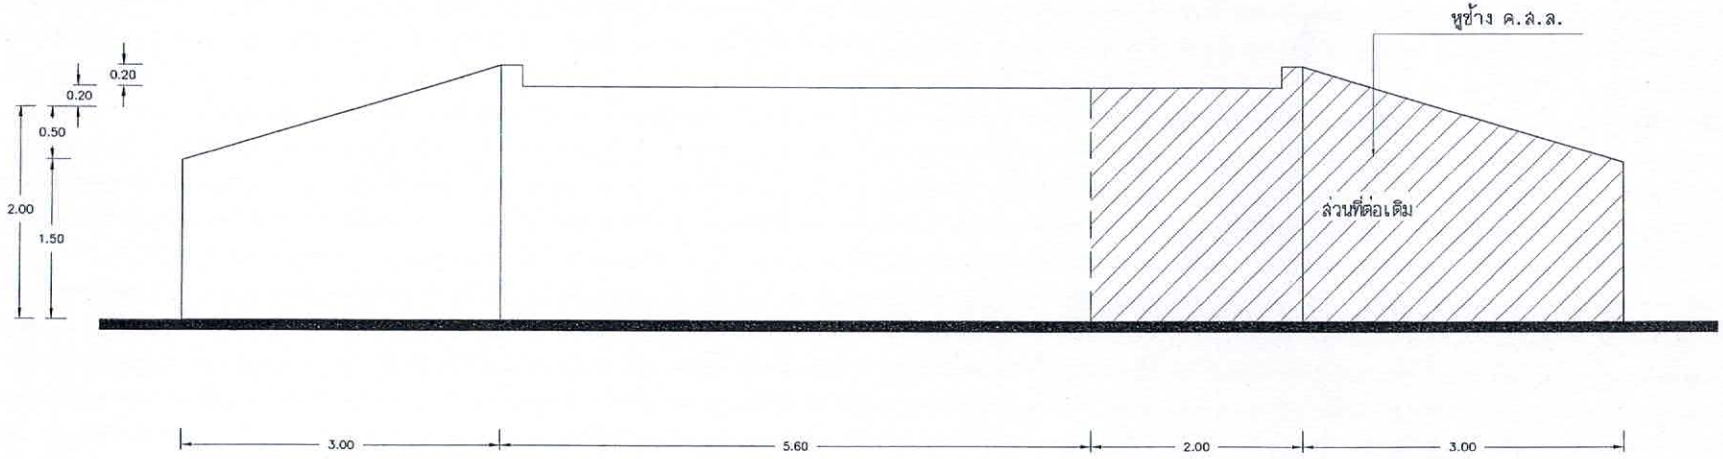

รูปด้านท่อเหลี่ยม ค.ส.ล.
มาตราส่วน 1:50


นายวิโรจน์ เจริญธรรม
สย.10877

สำรวจ ออกแบบ เขียนแบบ.	ตรวจ	เห็นชอบ	อนุมัติ	โครงการ	รายการ	
นายวิโรจน์ เจริญธรรม	นายวิโรจน์ เจริญธรรม	พ.อ.อ.ปกรณ์ ถิ่นประชา	นายจำลอง แก้วไทรนันท์	ต่อเติม ขยายบล็อกคอนเวิร์ส สายซอยรวมใจพัฒนา หมู่ที่ 4 บ้านห้วยเกรียบ บริเวณไร่โกเหนียว	: รูปด้าน	
ผู้ช่วยเหรัญญิก	ผู้อำนวยการกองช่าง	ปลัดองค์การบริหารส่วนตำบลทองมงคล	นายกองค์การบริหารส่วนตำบลทองมงคล	เจ้าของงาน	วัน: เดือน: ปี	แผ่นที่.
				องค์การบริหารส่วนตำบลทองมงคล อำเภอเขาชะเมา จังหวัดระยอง	มาตราส่วน 1:50	-

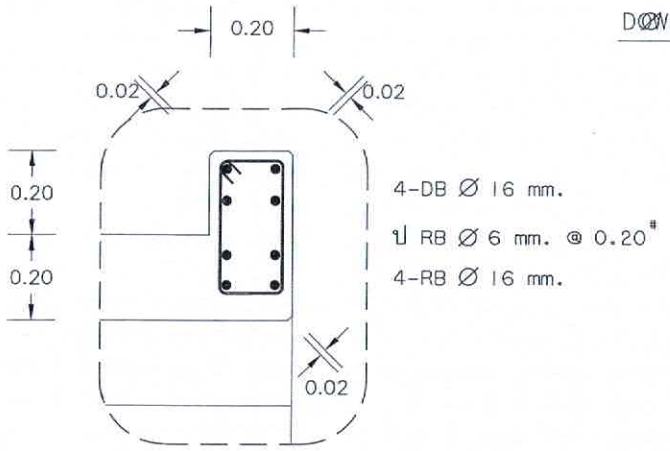


แบบขยาย A.

มาตราส่วน 1:12.5

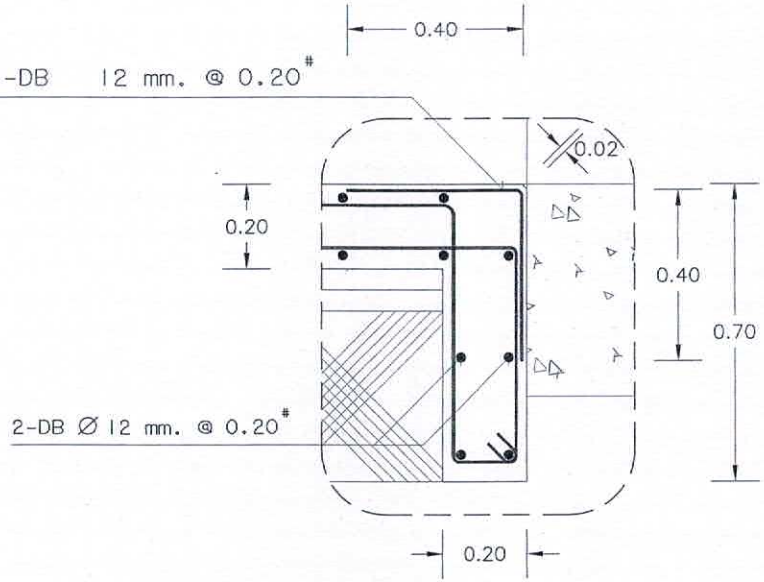


แบบขยาย B.

มาตราส่วน 1:12.5

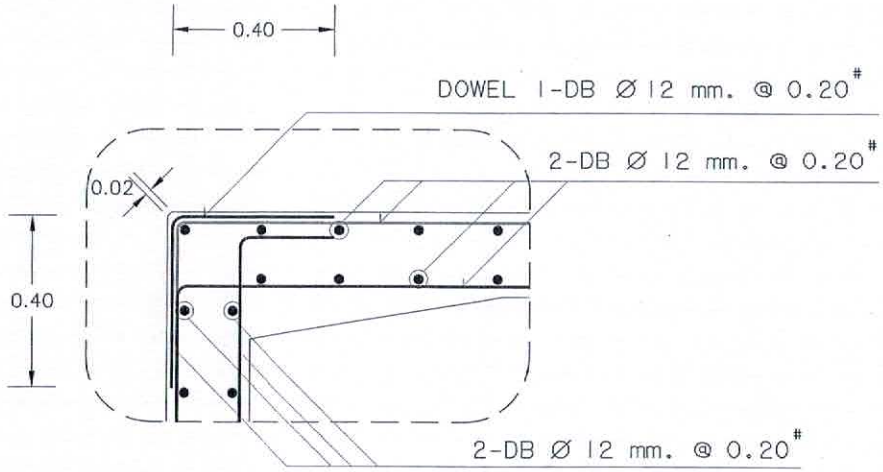

แบบขยาย C.

มาตราส่วน 1:12.5

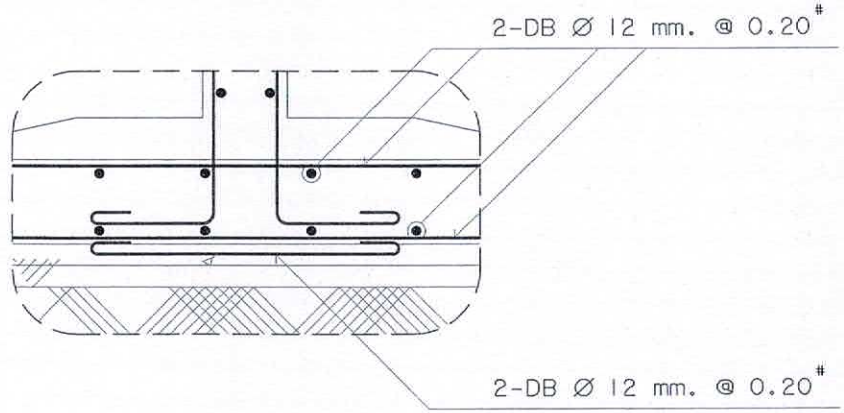


แบบขยาย D.

มาตราส่วน 1:12.5

นายวิโรจน์ เจริญธรรม
สย.10877

สำรวจ ออกแบบ เขียนแบบ.	ตรวจ	เห็นชอบ	อนุมัติ	โครงการ ต่อเติม ขยายผิวถนนคอนกรีตเสริมเหล็ก สายรอยรวมใจพัฒนา หมู่ที่ 4 บ้านห้วยเกรียบ บริเวณไร่โกเหนียว	รายการ : แบบขยาย A, B, C, D	
นายสิชาติ ปุปธรรม	นายสิชาติ ปุปธรรม	พ.อ.อ.ปกรณ์ ถิ่นประชา	นายจำลอง แก้วไทรนันท์	เจ้าของงาน	วัน: เดือน: ปี	แผ่นที่.
ผู้ช่วยนายกองค์การบริหารส่วนตำบลทองมงคล	ผู้ช่วยนายกองค์การบริหารส่วนตำบลทองมงคล	ปลัดองค์การบริหารส่วนตำบลทองมงคล	นายกองค์การบริหารส่วนตำบลทองมงคล			

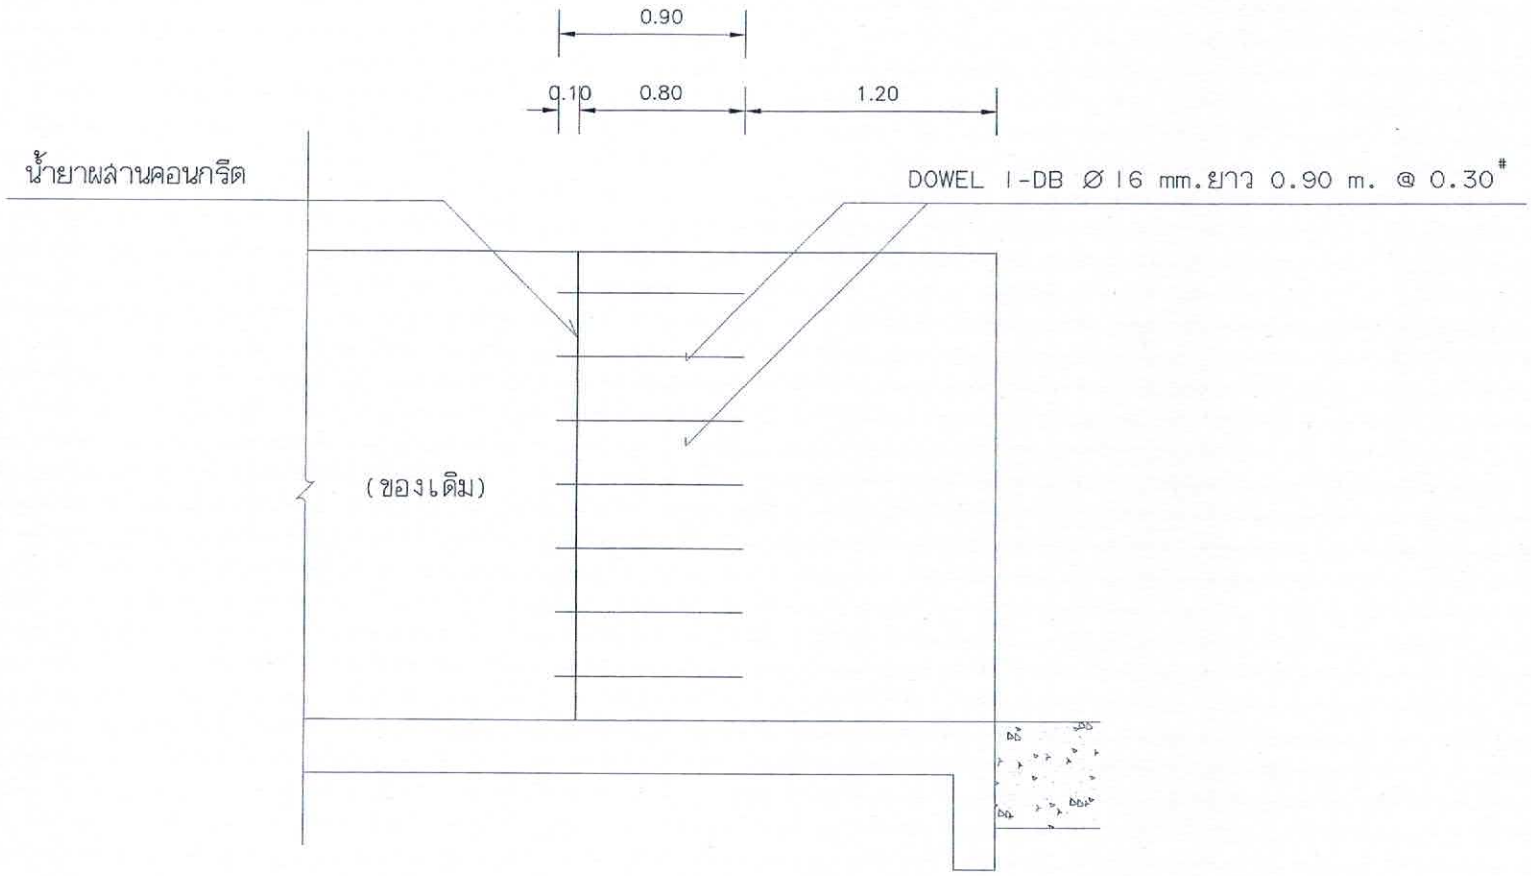


แบบขยายรายละเอียดรอยต่อระหว่าง(ของเดิมกับของใหม่)

มาตราส่วน 1:12.5

นายวิโรจน์ เจริญธรรม
สย.10877

สำรวจ ออกแบบ เขียนแบบ.	ตรวจ	เห็นชอบ	อนุมัติ	โครงการ ต่อเติม ขยายผิวจราจรแอสฟัลท์ติกคอนกรีต สายซอยรวมใจพัฒนา หมู่ที่ 4 บ้านห้วยเกรียบ บริเวณไร่โกเหนียว	รายการ : แบบขยายรอยต่อ	
นายอดิศักดิ์ ปุญธรรม	นายอดิศักดิ์ ปุญธรรม	พ.อ.อ.ปกรณ์ ถิ่นประชา	นายจำลอง แก้วไทรนันท์			
ผู้อำนวยการกองช่าง	ผู้อำนวยการกองช่าง	ปลัดองค์การบริหารส่วนตำบลทองมงคล	นายองค์การบริหารส่วนตำบลทองมงคล	เจ้าของงาน	วัน:เดือน:ปี	แผ่นที่.

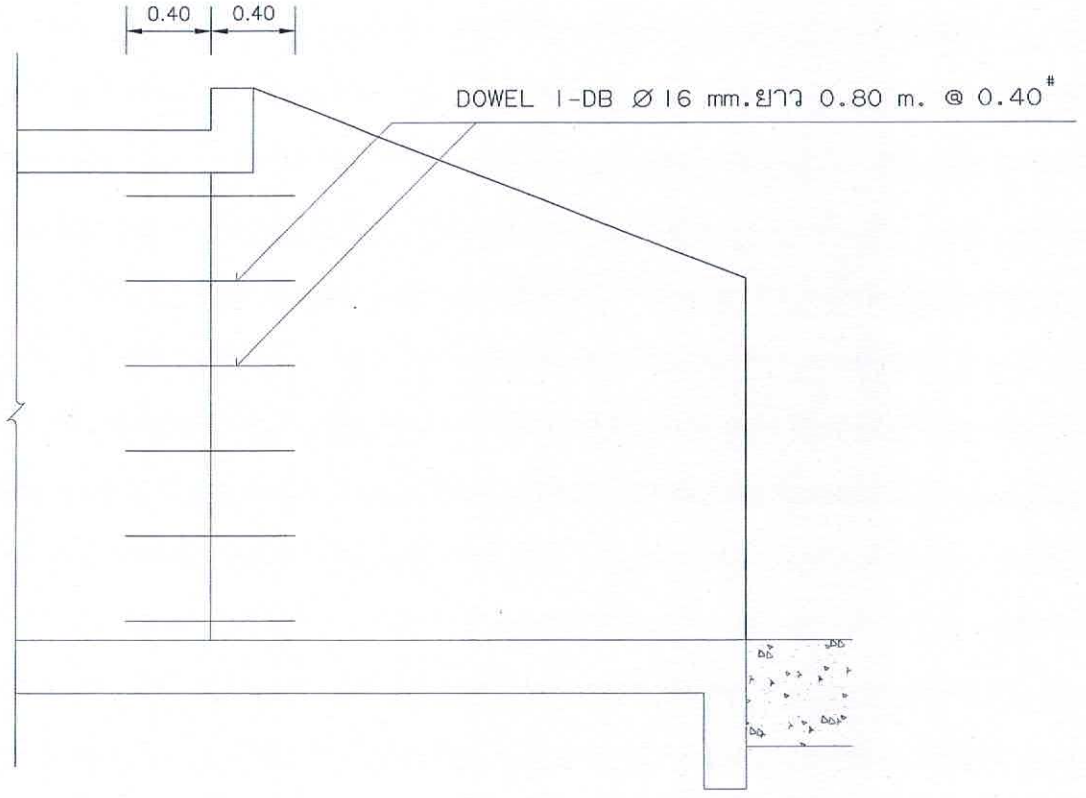

แบบขยายรายละเอียดรอยต่อเพื่อการขยายตัว

มาตราส่วน 1:12.5

นายวิโรจน์ เจริญธรรม
สย.10877

สำรวจ ออกแบบ เขียนแบบ.	ตรวจ	เห็นชอบ	อนุมัติ	โครงการ ต่อเติม ขยายมิติ๑๓๓๓๓ เวิร์ส สายซอยรวมใจพัฒนา หมู่ที่ 4 บ้านห้วยเกรียบ บริเวณไร่ใกเหนียว	รายการ : แบบขยายรอยต่อ	
นายมิติภัทร์ ปุญธรรม	นายมิติภัทร์ ปุญธรรม	พ.อ.อ.ปกรณ์ ถิ่นประชา	นายจำลอง แก้วไทรนันท์	เจ้าของงาน	วัน: เดือน: ปี	แผ่นที่.
ผู้อำนวยการกองช่าง	ผู้อำนวยการกองช่าง	ปลัดองค์การบริหารส่วนตำบลทองมงคล	นายกองค์การบริหารส่วนตำบลทองมงคล			