

ประกาศองค์การบริหารส่วนตำบลทองมงคล

เรื่อง การเปิดเผยราคากลางและการคำนวณราคากลางงานก่อสร้าง
โครงการก่อสร้างฝายชะลอน้ำ ซอยแพรกกระปุก ๑ หมู่ที่ ๖ บ้านทองมงคล

.....

องค์การบริหารส่วนตำบลทองมงคลจะดำเนินโครงการก่อสร้างฝายชะลอน้ำ ซอยแพรกกระปุก ๑ หมู่ที่ ๖ บ้านทองมงคล ตำบลทองมงคล อำเภอบางสะพาน จังหวัดประจวบคีรีขันธ์ ขนาดกว้าง ๓.๐๐ เมตร ยาว ๒๐.๐๐ เมตร สูงหรือลึกโดยเฉลี่ย ๑.๕๐ เมตร รายละเอียดตามแบบรูป และรายการละเอียดที่อบต.ทองมงคลกำหนด พร้อมติดตั้งป้ายประชาสัมพันธ์โครงการจำนวน ๒ ป้าย (ป้ายชั่วคราวและป้ายมาตรฐาน) งบประมาณตั้งจ่ายไว้ จำนวน ๔๙๘,๕๐๐.๐๐ บาท (สี่แสนเก้าหมื่นแปดพันห้าร้อยบาทถ้วน) ตั้งจ่ายจากงบประมาณรายจ่ายประจำปีงบประมาณ พ.ศ. ๒๕๖๒ งบกลาง รายการเงินสำรองจ่ายเพื่อกรณีฉุกเฉินหรือจำเป็นสำหรับเป็นค่าใช้จ่ายในการก่อสร้างหรือซ่อมแซมฝาย

ดังนั้น เพื่อให้การปฏิบัติเป็นไปตามมติคณะรัฐมนตรี เมื่อวันที่ ๑๒ มีนาคม ๒๕๕๖ เห็นชอบให้หน่วยงานของรัฐเปิดเผยราคากลางและการคำนวณราคากลางเพื่อให้ประชาชนสามารถตรวจสอบได้ บัดนี้องค์การบริหารส่วนตำบลทองมงคลได้จัดทำรายละเอียดราคากลางและการคำนวณราคากลางโครงการดังกล่าวเรียบร้อยแล้ว รายละเอียดปรากฏดังเอกสารแนบท้าย

จึงประกาศให้ทราบโดยทั่วกัน

ประกาศ ณ วันที่ ๒๗ เดือน กันยายน พ.ศ. ๒๕๖๒

(ลงชื่อ)
(นายจำลอง แก้วไทรนิ่ม)
นายกองค์การบริหารส่วนตำบลทองมงคล

แบบ บก.๐๑

ตารางแสดงวงเงินงบประมาณที่ได้รับจัดสรรและราคากลางในการจ้างก่อสร้าง

๑. ชื่อโครงการ. โครงการก่อสร้างฝายชะลอน้ำ ซอยแพรกกระปุก ๑ หมู่ที่ ๖ บ้านทองมงคล ตำบลทองมงคล อำเภอบางสะพาน จังหวัดประจวบคีรีขันธ์ .

๒.หน่วยงานเจ้าของโครงการ องค์การบริหารส่วนตำบลทองมงคล อำเภอบางสะพาน จังหวัดประจวบคีรีขันธ์.

๓. วงเงินงบประมาณที่ได้รับจัดสรร ๔๙๘,๕๐๐.๐๐ บาท (สี่แสนเก้าหมื่นแปดพันห้าร้อยบาทถ้วน)

๔. ลักษณะงาน

โดยสังเขป - โครงการก่อสร้างฝายชะลอน้ำ ซอยแพรกกระปุก ๑ หมู่ที่ ๖ บ้านทองมงคล ตำบลทองมงคล อำเภอบางสะพาน จังหวัดประจวบคีรีขันธ์ ขนาดกว้าง ๓.๐๐ เมตร ยาว ๒๐.๐๐ เมตร สูงหรือลึกโดยเฉลี่ย ๑.๕๐ เมตร รายละเอียดตามแบบรูป และรายการละเอียดที่อบต.ทองมงคล กำหนด

๕. ราคากลางคำนวณ ณ วันที่ ๒๗ กันยายน ๒๕๖๒ เป็นเงิน ๔๙๘,๕๐๐.๐๐ บาท (สี่แสนเก้าหมื่นแปดพันห้าร้อยบาทถ้วน)

๖. บัญชีประมาณการราคากลาง รายละเอียดตามเอกสารที่แนบท้าย มีดังนี้

๕.๑ แบบสรุปราคากลางงานชลประทาน .....

๕.๒ รายการคำนวณฯ .....

๕.๓ .....

๗. รายชื่อคณะกรรมการกำหนดราคากลาง

๖.๑ นายพชรดนัย วัชโรทัย กรรมการ

ขอบเขตของงาน

(๑) ความเป็นมา

ตามที่กรมส่งเสริมการปกครองส่วนท้องถิ่นได้แจ้งการดำเนินการโครงการพัฒนาและส่งเสริมการสร้างฝายชะลอน้ำเพื่อป้องกันและบรรเทาปัญหาภัยแล้ง งบประมาณรายจ่ายประจำปีงบประมาณ พ.ศ.๒๕๖๒ งบกลาง รายการเงินสำรองจ่ายเพื่อกรณีฉุกเฉินหรือจำเป็นสำหรับเป็นค่าใช้จ่ายในการก่อสร้างหรือซ่อมแซมฝายจำนวน ๖๗ จังหวัด จำนวนเงินไม่เกิน ๓๐,๐๐๐ ฝาย งบประมาณ ๓,๐๐๐ ล้านบาท โดยให้มีการจ้างแรงงานในพื้นที่ ภายในวงเงินไม่น้อยกว่าร้อยละ ๕๐ ของงบประมาณตามโครงการ งบประมาณ ๔๙๘,๕๐๐.๐๐ (สี่แสนเก้าหมื่นแปดพันห้าร้อยบาทถ้วน) นั้น

(๒) วัตถุประสงค์

- เพื่อให้กองช่าง องค์การบริหารส่วนตำบลทองมงคลได้ดำเนินการจ้างเหมางานก่อสร้างฝายชะลอน้ำ ซอยแพรกกระปุก ๑ หมู่ที่ ๖ บ้านทองมงคล ตำบลทองมงคล อำเภอบางสะพาน จังหวัดประจวบคีรีขันธ์ ทั้งนี้ เพื่อให้เกิดประโยชน์และสำเร็จลุล่วงตามเป้าหมายที่กำหนดไว้
- เพื่อใช้เป็นเส้นทางสัญจรและบรรทุกผลผลิตทางการเกษตร
- เพื่อให้มีสะพานที่ได้มาตรฐานใช้สัญจร ได้สะดวกรวดเร็วมีความปลอดภัยในชีวิตและทรัพย์สิน

(๓) คุณสมบัติผู้เสนอราคา

๓.๑ ผู้ประสงค์จะเสนอราคาต้องเป็นผู้มีอาชีพขายพัสดุ/รับจ้างด้วยวิธี (เฉพาะเจาะจง)

๓.๒ ผู้ประสงค์จะเสนอราคาต้องไม่เป็นผู้ที่ถูกระบุชื่อไว้ในบัญชีรายชื่อผู้ทิ้งงานของทางราชการ และได้แจ้งเวียนชื่อแล้ว หรือไม่เป็นผู้ที่ได้รับผลของการสั่งให้นิติบุคคลหรือบุคคลอื่นเป็นผู้ทิ้งงาน ตามระเบียบของทางราชการ

๓.๓ ผู้ประสงค์จะเสนอราคาต้องไม่เป็นผู้กระทำอันเป็นการขัดขวาง การแข่งขันราคาอย่างเป็นธรรม ข้อ ๔ ตามระเบียบกระทรวงการคลังว่าด้วยการจัดซื้อจัดจ้างและการบริหารพัสดุภาครัฐ พ.ศ. ๒๕๖๐

๓.๔ ผู้ประสงค์จะเสนอราคาต้องไม่เป็นผู้ได้รับเอกสิทธิ์หรือความคุ้มกัน ซึ่งอาจปฏิเสธไม่ยอม ขึ้นศาลไทย เว้นแต่รัฐบาลของผู้ประสงค์จะเสนอราคาได้มีคำสั่งให้สละสิทธิ์และความคุ้มกันเช่นว่านั้น

(๔) คุณลักษณะเฉพาะของพัสดุ(งานซื้อ)/รายการละเอียดของงาน (งานจ้าง) งานก่อสร้างอาคารฝายชะลอน้ำ ดังรายการต่อไปนี้

๑. งานก่อสร้างก่อสร้างฝายชะลอน้ำ ซอยแพรกกระปุก ๑ หมู่ที่ ๖ บ้านทองมงคล ตำบลทองมงคล อำเภอบางสะพาน จังหวัดประจวบคีรีขันธ์ ขนาดกว้าง ๓.๐๐ เมตร ยาว ๒๐.๐๐ เมตร ลึกโดยเฉลี่ย ๑.๕๐ เมตร

(๕) ระยะเวลาดำเนินการ

- ดำเนินการส่งมอบพัสดุภายใน .....๔๙..... วัน

(๖) วงเงินในการจัดหา

- งบประมาณ ๔๙๘,๕๐๐.๐๐ บาท (สี่แสนเก้าหมื่นแปดพันห้าร้อยบาทถ้วน)

(๗) ผู้รับผิดชอบ

(ลงชื่อ) .พ.อ.อ..... ผู้ดำเนินการจัดทำแบบรูปรายการงานก่อสร้างฯ

(ปกรณ์ ถิ่นประชา)

ส่วนราชการ องค์การบริหารส่วนตำบลทองมงคล อำเภอบางสะพาน จังหวัดประจวบคีรีขันธ์ **ปร.5**

ชื่อโครงการ/งานก่อสร้าง โครงการก่อสร้างฝายชะลอน้ำ ซอยแพรกกระปุก 1 หมู่ที่ 6 บ้านทองมงคล ขนาดกว้าง 3.00 เมตร ยาว 20.00 เมตร ลึกโดยเฉลี่ย 1.50 เมตร

สถานที่ดำเนินการ หมู่ที่ 6 บ้านทองมงคล ตำบลทองมงคล อำเภอบางสะพาน จังหวัดประจวบคีรีขันธ์

หน่วยงานออกแบบแปลนและรายการ อบต.ทองมงคล สังกัด กรมส่งเสริมการปกครองท้องถิ่น

ราคากลาง ณ วันที่ 29 **เดือน** กันยายน **พ.ศ.** 2562

ลำดับที่	รายการ	ค่าวัสดุและแรงงาน รวมเป็นเงิน	FACTOR F	ค่าก่อสร้างทั้งหมดรวม เป็นเงิน (บาท)	หมายเหตุ
1	งานชลประทาน (ค่าวัสดุ)	229,162.50	1.0700	245,203.88	
2	ค่าจ้างแรงงาน	253,330.00	1.0000	253,330.00	
3	งานป้ายโครงการ 1 ป้าย				
	เงินจ่ายล่วงหน้า 0%				
	เงินประกันผลงานหัก 0%				
	ดอกเบี้ยเงินกู้ 6%				
	ค่าภาษีมูลค่าเพิ่ม (VAT) 7%				
สรุป	รวมค่างานก่อสร้างเป็นเงินทั้งสิ้น			498,533.88	
	คิดเป็นเงินปรับลดคงเหลือ			498,500.00	
	สี่แสนเก้าหมื่นแปดพันห้าร้อยบาทถ้วน				

(.....) ผู้ประมาณราคา

(นายพชรดนัย วัชโรทัย)

ผู้อำนวยการกองช่างเทศบาลตำบลบ้านกรูด (ช่วยราชการ)

(พ.อ.อ.....) เห็นชอบ

(ปกรณ์ ถิ่นประชา)

ปลัดองค์การบริหารส่วนตำบลทองมงคล

(.....) อนุมัติ

(นายจำลอง แก้วไทรนันท์)

นายกองค์การบริหารส่วนตำบลทองมงคล

กลุ่มงาน/งาน งานชลประทาน

แบบ ปร.4 แผ่นที่1/2

ชื่อโครงการ/งานก่อสร้าง โครงการก่อสร้างฝายชะลอน้ำ ซอยแพรกกระปุก 1 หมู่ที่ 6 บ้านทองมงคล ขนาดกว้าง 3.00 เมตร ยาว 20.00 เมตร ลึกโดยเฉลี่ย 1.50 เมตร

สถานที่ก่อสร้าง หมู่ที่ 6 บ้านทองมงคล ตำบลทองมงคล อำเภอบางสะพาน จังหวัดประจวบคีรีขันธ์ **แบบเลขที่**

หน่วยงานเจ้าของโครงการ/งานก่อสร้าง กองช่าง อบต.ทองมงคล สังกัด กรมส่งเสริมการปกครองท้องถิ่น

คำนวณราคากลางโดย นายพชรดนัย วัชโรทัย **เมื่อวันที่** ๒๗ **เดือน** กันยายน **พ.ศ.** 2562

หน่วย : บาท

ลำดับที่	รายการ	จำนวน	หน่วย	ราคาวัสดุสิ่งของ		ค่าแรง		รวมค่าวัสดุและค่าแรง	หมายเหตุ
				ราคา /หน่วย	จำนวนเงิน	ราคา /หน่วย	จำนวนเงิน		
1	งานปรับพื้นที่	140	ตร.ม.	-	-	-	-	-	
2	งานขุดดิน/ดินถม/ลูกรัง/ตามรูปฝาย	250	$ม^3$	180.00	45,000.00			45,000.00	
3	งานเหล็กเสริม Ø 9 มม.	180	เส้น	110.00	19,800.00			19,800.00	
4	งานเหล็ก Ø 12 มม.	10	เส้น	190.00	1,900.00			1,900.00	
5	ปูนซีเมนต์ปอร์ตแลนด์	330	ถุง	135.00	44,550.00			44,550.00	
6	หินผสม	53	$ม^3$	650.00	34,450.00			34,450.00	
7	ทรายหยาบ	53	$ม^3$	450.00	23,850.00			23,850.00	
8	ทรายรองพื้น	13	$ม^3$	350.00	4,550.00			4,550.00	
9	งานตะแกรงเหล็ก #0.20 ม. Ø 4 มม.	200	ตร.ม.	35.00	7,000.00			7,000.00	
10	ลวดผูกเหล็ก+ตะปูตอกแบบ	50	กก.	40.00	2,000.00			2,000.00	
11	งานไม้แบบ 25%	73	$ฟ^3$	500.00	36,500.00			36,500.00	
12	งานหินใหญ่ยาแนว	21.25	$ม^2$	450.00	9,562.50			9,562.50	
	รวมเงินค่าวัสดุ							229,162.50	

คิดราคาเพียง

(.....) ประมาณราคา

นายพชรดนัย วัชโรทัย

ผู้อำนวยการกองช่างเทศบาลตำบลบ้านกรูด (ช่วยราชการ)

(พ.อ.อ.....) เห็นชอบ

ปกรณ์ ถิ่นประชา

ปลัดองค์การบริหารส่วนตำบลทองมงคล

(.....) อนุมัติ

นายจำลอง แก้วไทรนันท์

นายกองค์การบริหารส่วนตำบลทองมงคล

กลุ่มงาน/งาน งานชลประทาน **แบบ ปร.4 แผ่นที่2/2**

ชื่อโครงการ/งานก่อสร้าง โครงการก่อสร้างฝายชะลอน้ำ ซอยแพรกกระปุก 1 หมู่ที่ 6 บ้านทองมงคล ขนาดกว้าง 3.00 เมตร ยาว 20.00 เมตร ลึกโดยเฉลี่ย 1.50 เมตร

สถานที่ก่อสร้าง หมู่ที่ 6 บ้านทองมงคล ตำบลทองมงคล อำเภอบางสะพาน จังหวัดประจวบคีรีขันธ์ **แบบเลขที่**

หน่วยงานเจ้าของโครงการ/งานก่อสร้าง กองช่าง อบต.ทองมงคล สังกัด กรมส่งเสริมการปกครองท้องถิ่น

คำนวณราคากลางโดย นายพชรดนัย วัชโรทัย **เมื่อวันที่** ๒๑ **เดือน** กันยายน **พ.ศ.** 2562

หน่วย : บาท

ลำดับที่	รายการ	จำนวน	หน่วย	ราคาวัสดุสิ่งของ		ค่าแรง		รวมค่าวัสดุและค่าแรง	หมายเหตุ
				ราคา /หน่วย	จำนวนเงิน	ราคา /หน่วย	จำนวนเงิน		
	ค่าแรงงาน								
13	หัวหน้าคนงาน 1 คน	49	วัน			650.00	31,850.00	31,850.00	
14	คนงาน (ช่างฝีมือช่างปูน) 2 คน คนละ 500 บาท	49	วัน			1,000.00	49,000.00	49,000.00	
15	คนงาน (ช่างฝีมือช่างไม้) 2 คน คนละ 500 บาท	49	วัน			1,000.00	49,000.00	49,000.00	
16	คนงานทั่วไป จำนวน 8 คน คนละ 315 บาท	49	วัน			2,520.00	123,480.00	123,480.00	
	รวมเงิน							253,330.00	

คิดราคาเพียง —

(.....) ประมาณราคา
นายพชรดนัย วัชโรทัย
ผู้อำนวยการกองช่างเทศบาลตำบลบ้านกรูด (ช่วยราชการ)

(พ.อ.อ.....) เห็นชอบ
ปกรณ์ ถิ่นประชา
ปลัดองค์การบริหารส่วนตำบลทองมงคล

(.....) อนุมัติ
นายจำลอง แก้วไทรนันท์
นายกองค์การบริหารส่วนตำบลทองมงคล

แบบ...

โครงการ...ก่อสร้างฝายชะลอน้ำซอยแพรกกระปุก 1

ขนาดกว้าง 3.00 เมตร ยาว 20.00 เมตร ลึกโดยเฉลี่ย 1.50 เมตร


(หรือตามแบบแปลนที่ อบต.ทองมงคลกำหนด)

สถานที่ดำเนินการ

ม.6 (บ้านทองมงคล) ต.ทองมงคล อ.บางสะพาน จ.ประจวบคีรีขันธ์


โครงการก่อสร้างฝายชะลอน้ำ ซอยแพรกกระปุก 1
หมู่ที่ 6 บ้านทองมงคล ตำบลทองมงคล

ทิศเหนือ

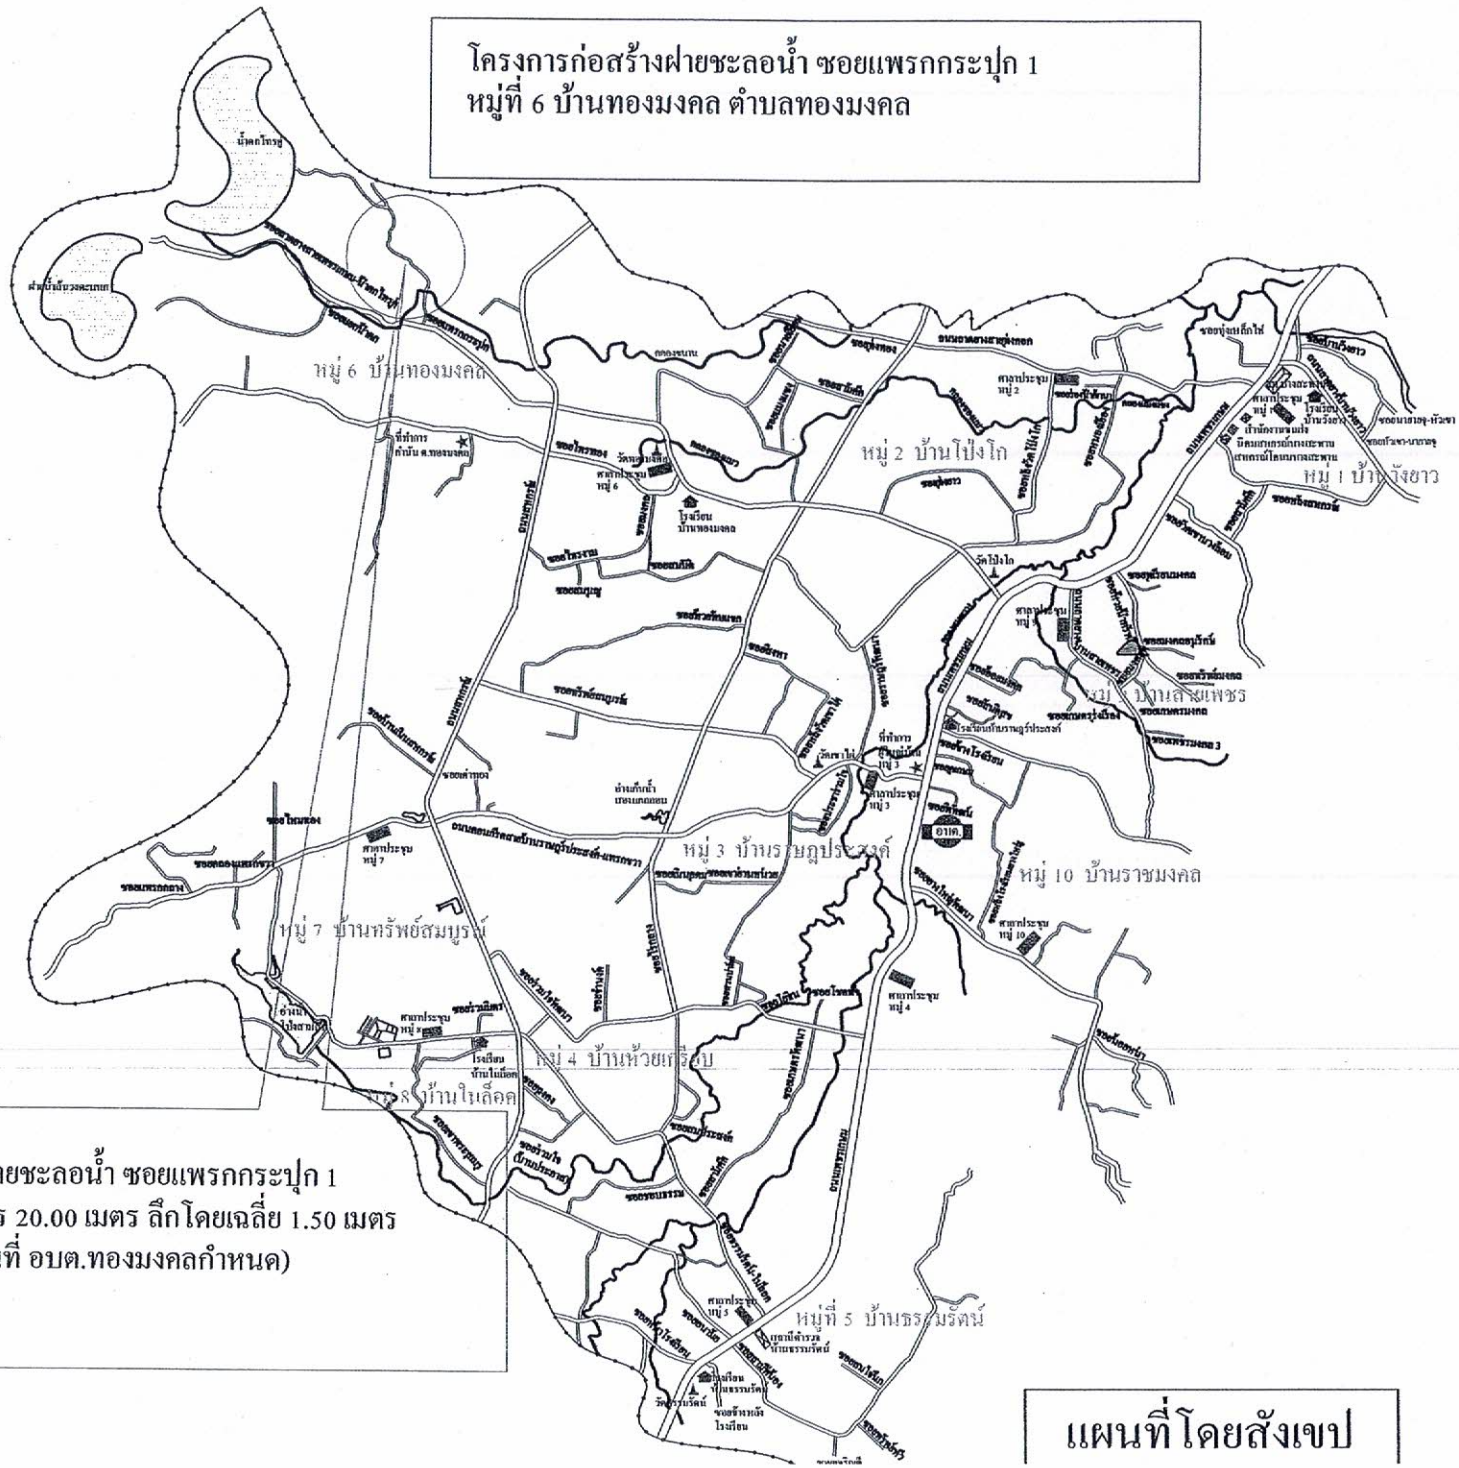

โครงการก่อสร้างฝายชะลอน้ำ ซอยแพรกกระปุก 1
ขนาดกว้าง 3.00 เมตร 20.00 เมตร ลึกโดยเฉลี่ย 1.50 เมตร
(หรือตามแบบแปลนที่ อบต.ทองมงคลกำหนด)

แผนที่โดยสังเขป

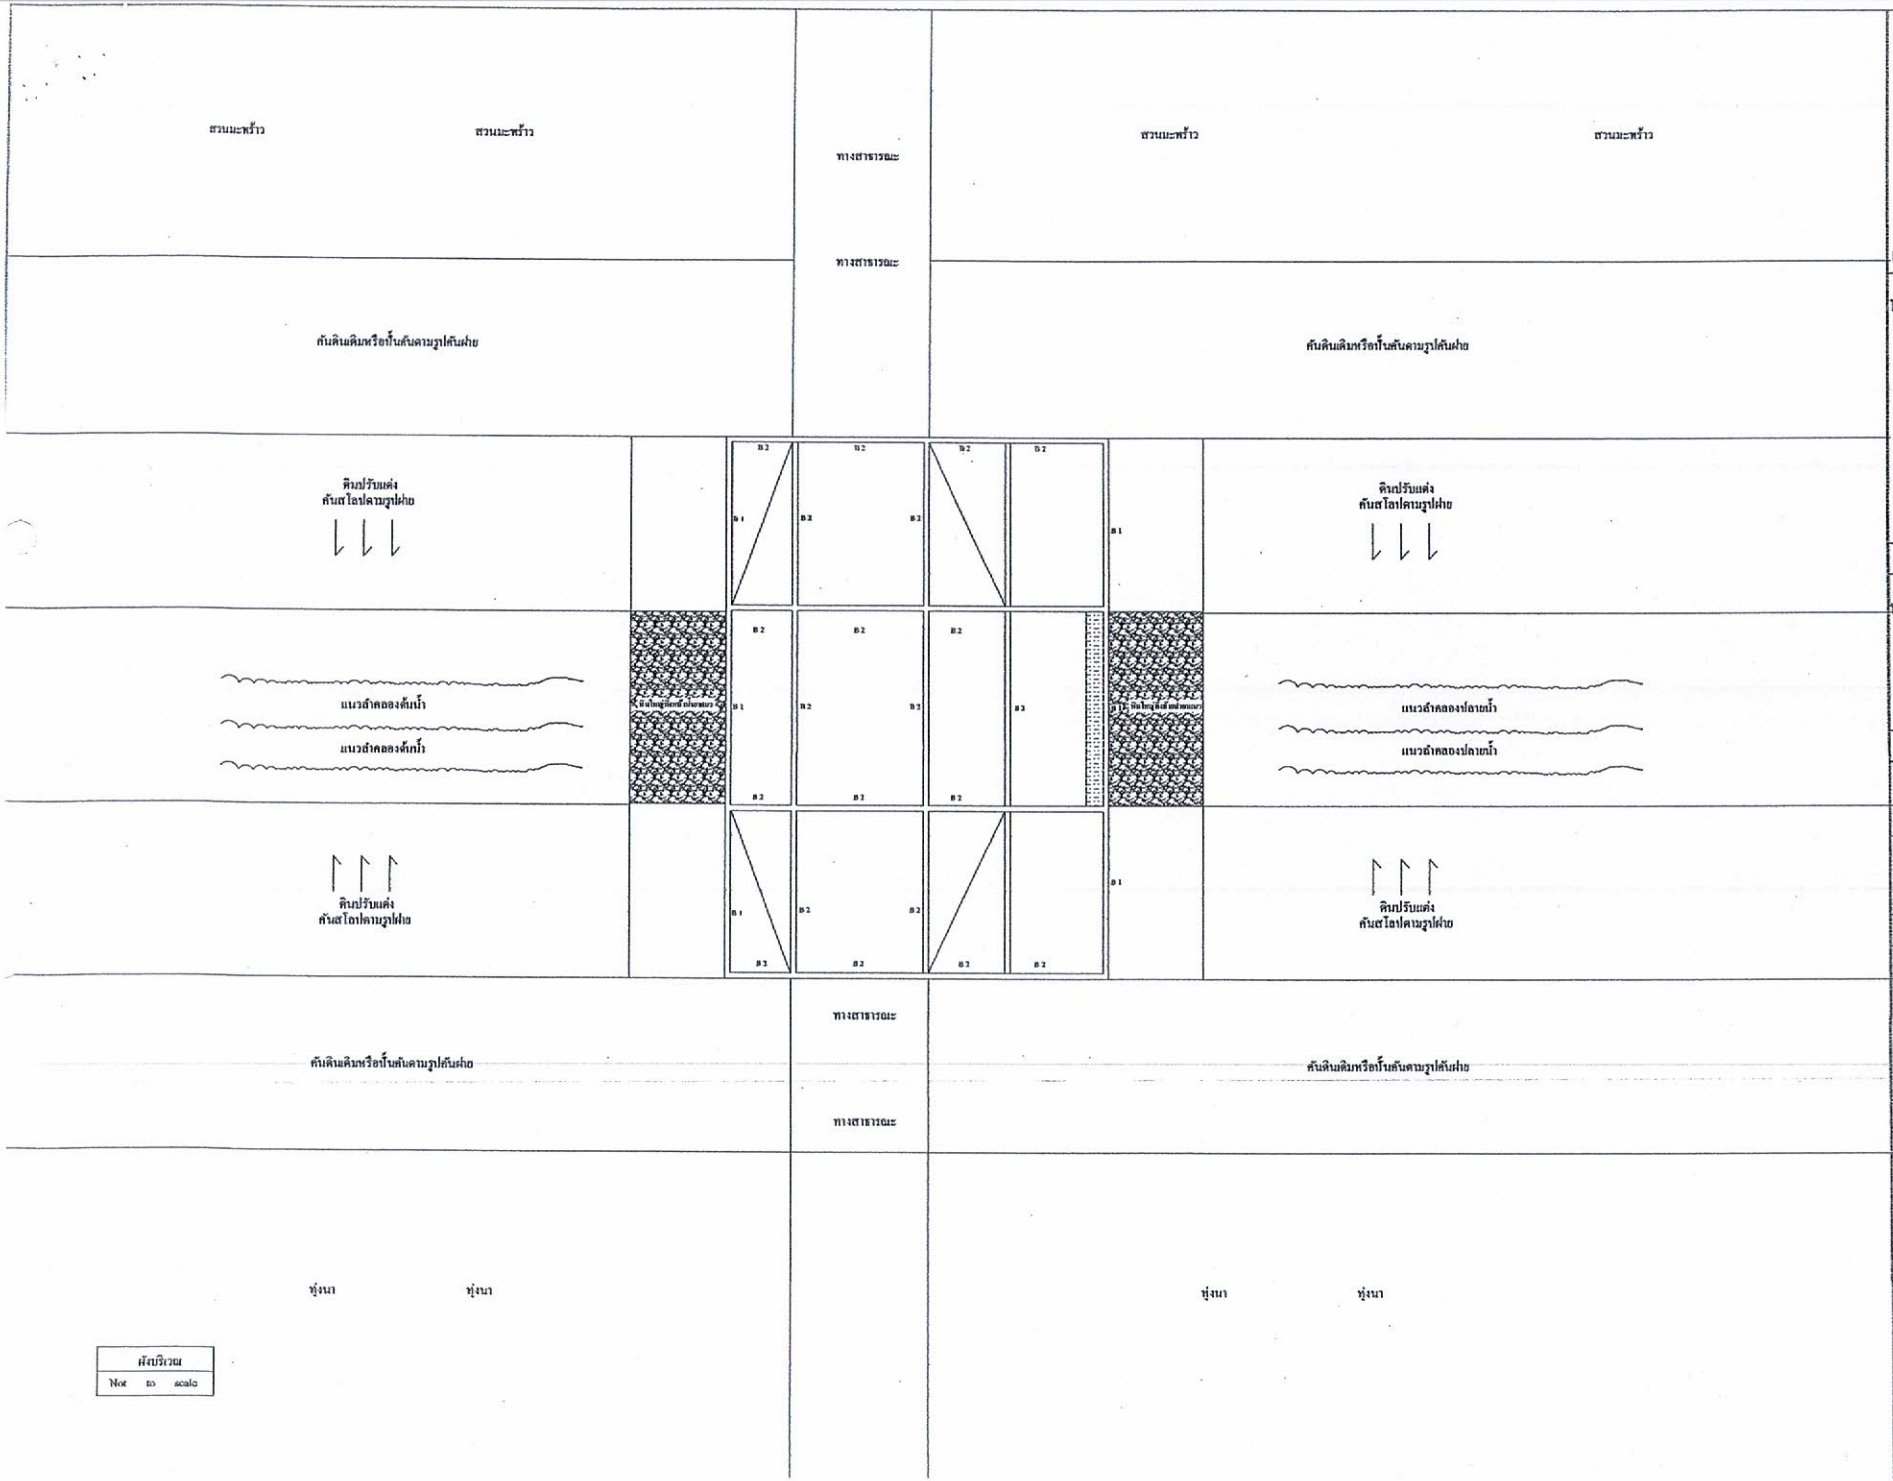

อบต.ทองมงคล
อ.บางสะพาน จ.ประจวบคีรีขันธ์

แบบ...

โครงการก่อสร้างฝายชะลอน้ำ รอยเพรดกระปุด 1

สถานที่ดำเนินการ

หมู่ที่ 6 (บ้านทองมงคล)

ต.ทองมงคล
อ.บางสะพาน จ.ประจวบคีรีขันธ์

สำรวจ / เขียนแบบ / คัดลอก

(นางสาวศศิวิมล เอี่ยวงามดี)
ผู้ช่วยนายช่างโยธา

ตรวจแบบ


(นายพชรดนัย วีชโรทัย)
ผู้อำนวยการกองช่าง

เห็นชอบ


(พ.อ.อ.ปกรณ์ ถิ่นประชา)
ปลัด อบต.ทองมงคล

อนุมัติ

(นายจำลอง แก้วไทรนันท์)
นายก อบต.ทองมงคล

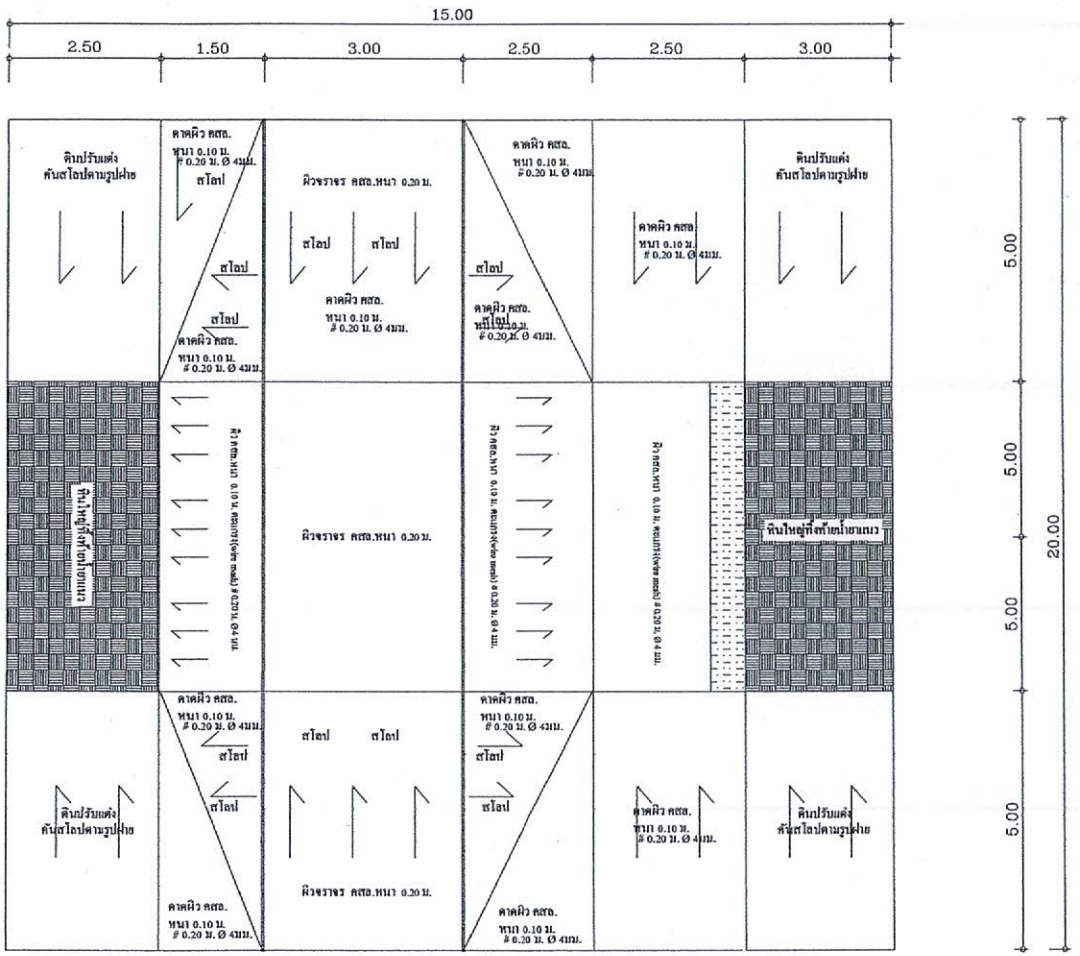

แปลน
Not to scale

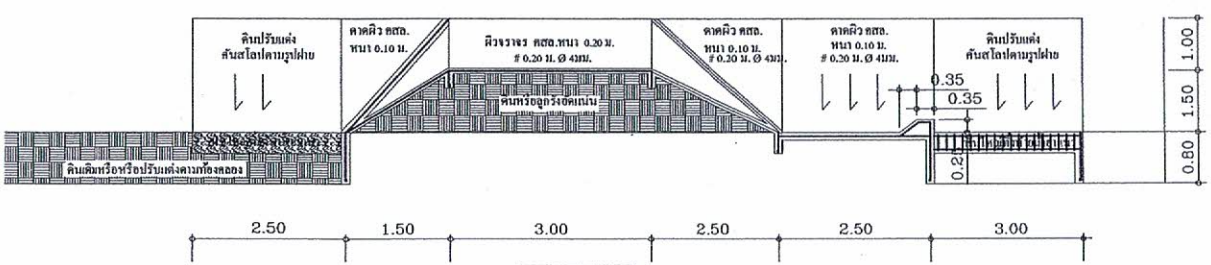

รูปด้าน
Not to scale

แบบ...

โครงการก่อสร้างฝายทะลอน้ำ จอมแพรกกระปุก 1

สถานที่ดำเนินการ

หมู่ที่ 6 (บ้านทองมงคล)

ต.ทองมงคล
อ.บางสะพาน จ.ประจวบคีรีขันธ์

สำรวจ / เขียนแบบ / คัดลอก

(นางสาวสดิวิมล เอี่ยวงามดี)
ผู้ช่วยนายช่างโยธา

ตรวจแบบ


(นายพชรคนัย วัชโรทัย)
ผู้อำนวยการกองช่าง

เห็นชอบ


(พ.อ.อ.ปกรณ์ ถิ่นประชา)
ปลัด อบต.ทองมงคล

อนุมัติ


(นายจำลอง แก้วไทรนันท์)
นายก อบต.ทองมงคล

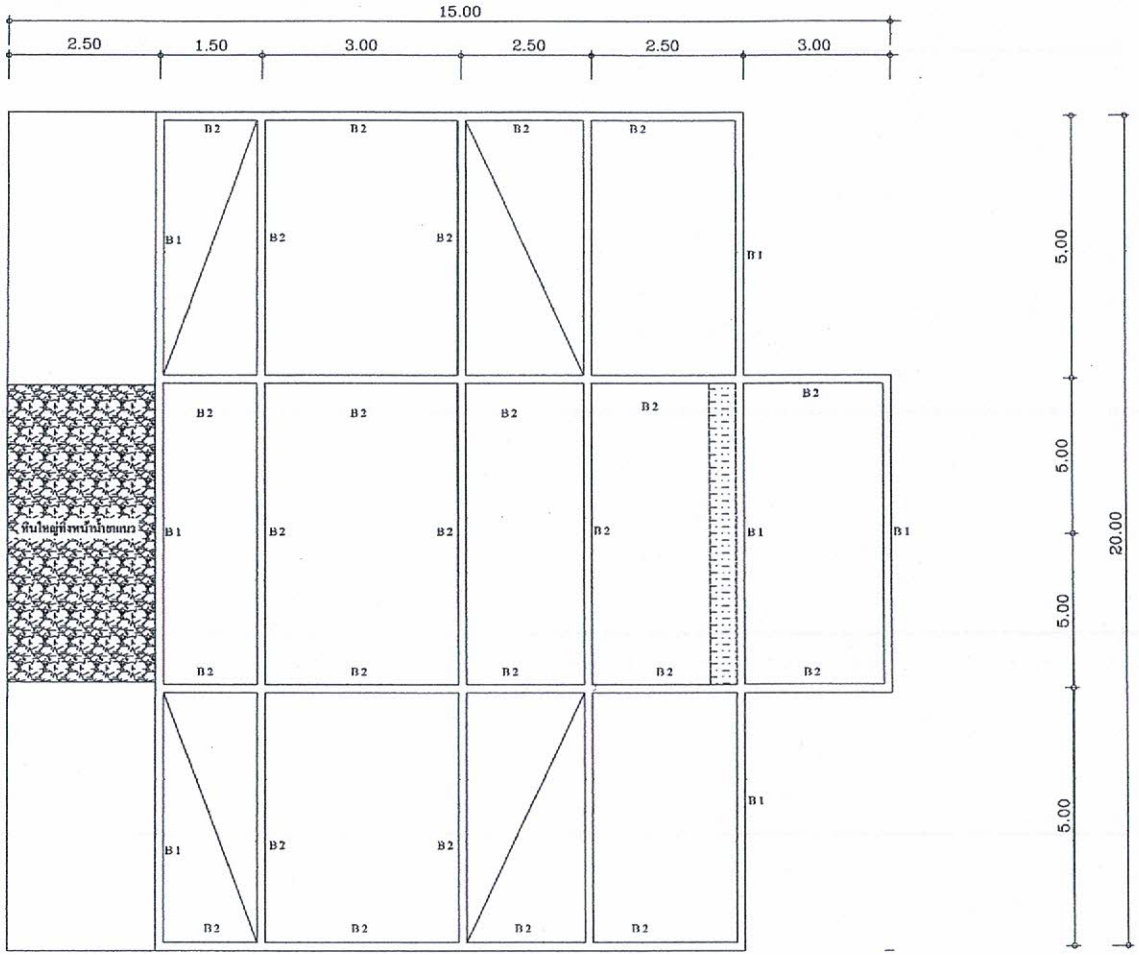

แปลน
Not to scale

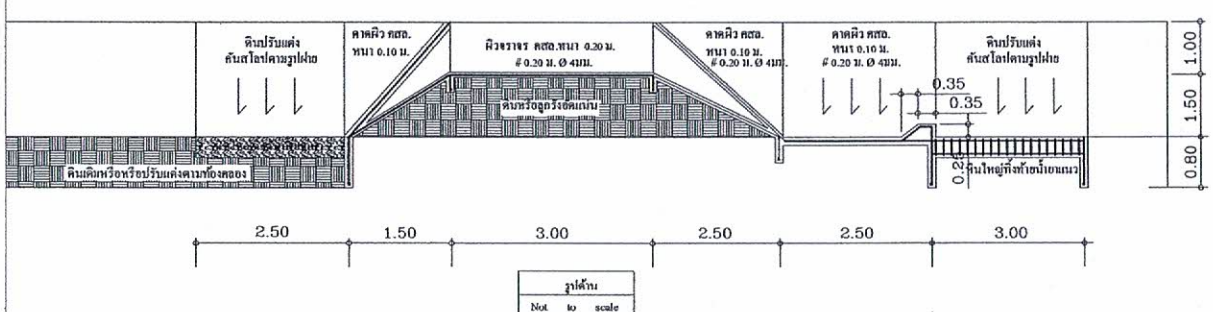

รูปด้าน
Not to scale

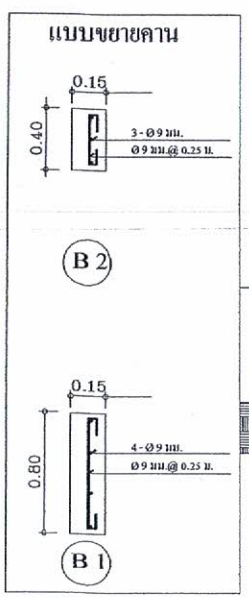

แบบ...

โครงการก่อสร้างฝายชะลอน้ำ ชอยแพรกกระปุด 1

สถานที่ดำเนินการ

หมู่ที่ 6 (บ้านทองมงคล)

ต.ทองมงคล
อ.บางสะพาน จ.ประจวบคีรีขันธ์

สำรวจ / เขียนแบบ / คัดลอก

(นางสาวสดิวิมล เอี่ยวงามดี)
ผู้ช่วยนายช่างโยธา

ตรวจแบบ


(นายพรรดนัย วัชโรทัย)
ผู้อำนวยการกองช่าง


เห็นชอบ

(พ.อ.อ.ปกรณ์ ถิ่นประชา)
ปลัด อบต.ทองมงคล

อนุมัติ

(นายจำลอง แก้วไทรนันท์)
นายก อบต.ทองมงคล

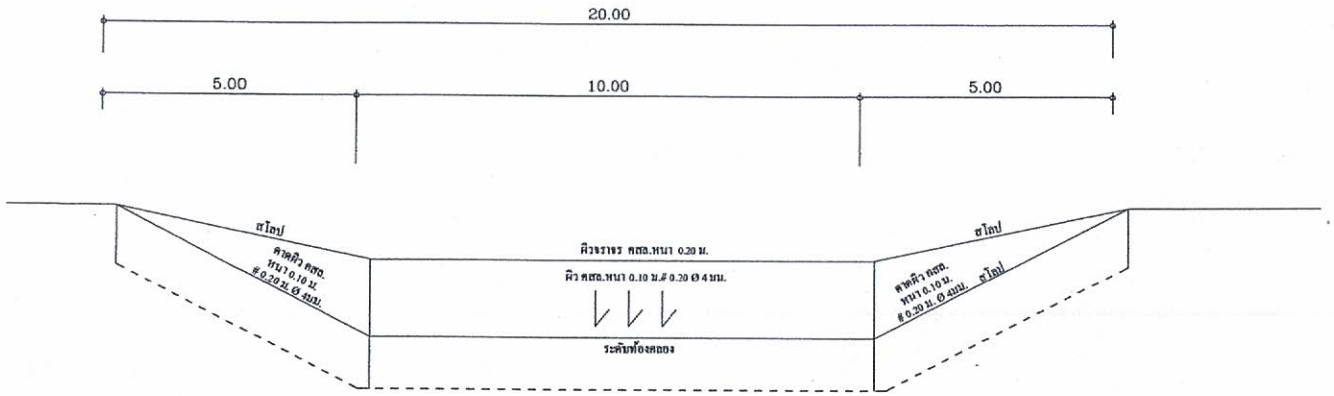

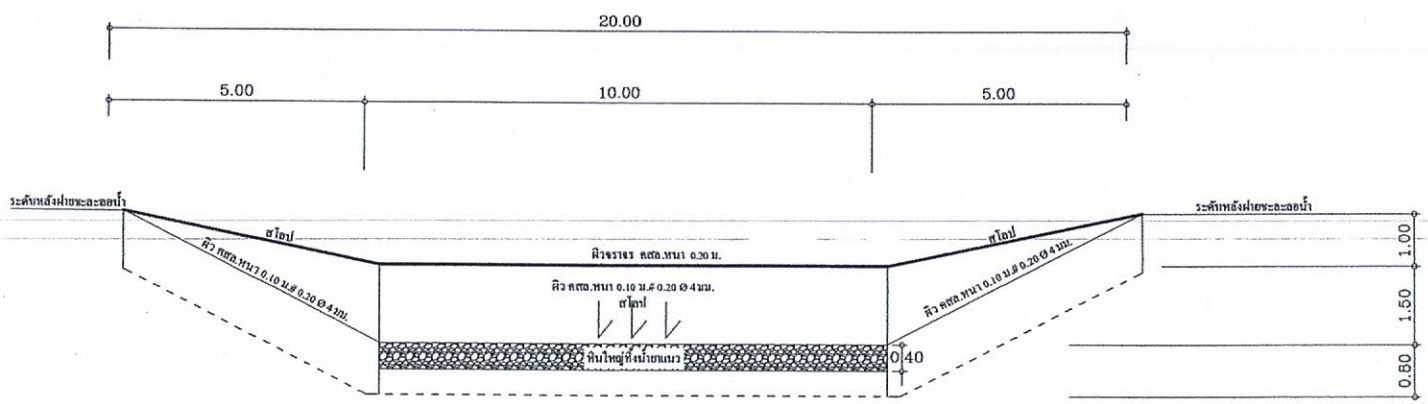



แบบ...

โครงการก่อสร้างฝายทะลอน้ำ ขอบเหรกกระปุก ๑

สถานที่ดำเนินการ

หมู่ที่ 6 (บ้านทองมงคล)

ต.ทองมงคล
อ.บางสะพาน จ.ประจวบคีรีขันธ์

สำรวจ / เขียนแบบ / คัดลอก

(นางสาวศศิวิมล เอี่ยวงามดี)
ผู้ช่วยนายช่างโยธา

ตรวจแบบ

(นายพชรดนัย วัชโรทัย)
ผู้อำนวยการกองช่าง

เห็นชอบ

(พ.อ.อ.ปกรณ์ ถิ่นประชา)
ปลัด อบต.ทองมงคล

อนุมัติ

(นายจำลอง แก้วไทรนันท์)
นายก อบต.ทองมงคล