

ประกาศองค์การบริหารส่วนตำบลทองมงคล

เรื่อง การเปิดเผยราคากลางและการคำนวณราคากลางงานก่อสร้าง
โครงการปรับปรุงซ่อมแซมอ่างเก็บน้ำสองแกลลอน หมู่ที่ ๗ บ้านทรัพย์สมบูรณ์

.....

องค์การบริหารส่วนตำบลทองมงคลจะดำเนินโครงการปรับปรุงซ่อมแซมอ่างเก็บน้ำสองแกลลอน หมู่ที่ ๗ บ้านทรัพย์สมบูรณ์ ตำบลทองมงคล อำเภอบางสะพาน จังหวัดประจวบคีรีขันธ์ จุดที่ ๑ ขนาดกว้าง ๑๘.๐๐ เมตร ยาว ๔๐.๐๐ เมตร ลึกเฉลี่ย ๖.๐๐ เมตร จุดที่ ๒ ขนาดกว้าง ๖.๕๐ เมตร ยาว ๓๕.๐๐ เมตร ลึกเฉลี่ย ๒.๐๐ เมตร หรือได้พื้นที่งานถมดินไม่น้อยกว่า ๕,๔๐๐ ลูกบาศก์เมตร รายละเอียดตามแบบรูป และรายการละเอียดที่อบต.ทองมงคล กำหนด พร้อมติดตั้งป้ายประชาสัมพันธ์โครงการจำนวน ๒ ป้าย (ป้ายชั่วคราวและป้ายมาตรฐาน) ปรากฏในแผนพัฒนาท้องถิ่นสี่ปีฉบับแก้ไขเพิ่มเติม (ฉบับที่ ๔) พ.ศ. ๒๕๖๑ – ๒๕๖๔ งบประมาณรวมทั้งสิ้น ๓๐๐,๘๐๐.๐๐ บาท (สามแสนแปดร้อยบาทถ้วน) ราคากลาง ๓๐๐,๘๐๐.๐๐ บาท (สามแสนแปดร้อยบาทถ้วน) ปรากฏในแผนงานเคหะและชุมชน งานไฟฟ้าถนน งบลงทุน หมวดค่าที่ดินและสิ่งก่อสร้าง ประเภทค่าก่อสร้างสิ่งสาธารณูปโภค

ดังนั้น เพื่อให้การปฏิบัติเป็นไปตามมติคณะรัฐมนตรี เมื่อวันที่ ๑๒ มีนาคม ๒๕๕๖ เห็นชอบให้หน่วยงานของรัฐเปิดเผยราคากลางและการคำนวณราคากลางเพื่อให้ประชาชนสามารถตรวจสอบได้ บัดนี้ องค์การบริหารส่วนตำบลทองมงคลได้จัดทำรายละเอียดราคากลางและการคำนวณราคากลางโครงการดังกล่าวเรียบร้อยแล้ว รายละเอียดปรากฏดังเอกสารแนบท้าย

จึงประกาศให้ทราบโดยทั่วกัน

ประกาศ ณ วันที่ ๓๐ เดือน เมษายน พ.ศ. ๒๕๖๒

(ลงชื่อ)

(นายจำลอง แก้วไทรนันท์)
นายกองค์การบริหารส่วนตำบลทองมงคล

แบบ บก.๐๑

ตารางแสดงวงเงินงบประมาณที่ได้รับจัดสรรและราคากลางในการจ้างก่อสร้าง

๑. ชื่อโครงการ. โครงการปรับปรุงซ่อมแซมอ่างเก็บน้ำสองแกลลอน หมู่ที่ ๗ บ้านทรัพย์สมบูรณ์ ตำบลทองมงคล อำเภอบางสะพาน จังหวัดประจวบคีรีขันธ์ .

๒.หน่วยงานเจ้าของโครงการ องค์การบริหารส่วนตำบลทองมงคล อำเภอบางสะพาน จังหวัดประจวบคีรีขันธ์.

๓. วงเงินงบประมาณที่ได้รับจัดสรร ๓๐๐,๘๐๐.๐๐ บาท (สามแสนแปดร้อยบาทถ้วน)

๔. ลักษณะงาน

โดยสังเขป - โครงการปรับปรุงซ่อมแซมอ่างเก็บน้ำสองแกลลอน หมู่ที่ ๗ บ้านทรัพย์สมบูรณ์ ตำบลทองมงคล อำเภอบางสะพาน จังหวัดประจวบคีรีขันธ์ จุดที่ ๑ ขนาดกว้าง ๑๘.๐๐ เมตร ยาว ๔๐.๐๐ เมตร ลึกเฉลี่ย ๖.๐๐ เมตร จุดที่ ๒ ขนาดกว้าง ๖.๕๐ เมตร ยาว ๓๕.๐๐ เมตร ลึกเฉลี่ย ๒.๐๐ เมตร หรือได้พื้นที่งานถมดินไม่น้อยกว่า ๕,๔๐๐ ลูกบาศก์เมตร รายละเอียดตามแบบรูป และรายการละเอียดที่อบต.ทองมงคลกำหนด

๕. ราคากลางคำนวณ ณ วันที่ ๑๙ เมษายน ๒๕๖๒ เป็นเงิน ๓๐๐,๘๐๐.๐๐ บาท (สามแสนแปดร้อยบาทถ้วน)

๖. บัญชีประมาณการราคากลาง รายละเอียดตามเอกสารที่แนบท้าย มีดังนี้

๕.๑ แบบสรุปราคากลางงานทาง .....

๕.๒ รายการคำนวณฯ .....

๕.๓ .....

๗. รายชื่อคณะกรรมการกำหนดราคากลาง

๖.๑ พ.อ.อ.ปกรณ์ ถิ่นประชา ประธานกรรมการ

๖.๒ นายพชรดนัย วัชโรทัย กรรมการ

๖.๓ นางสาวอัญชลี ทองดี กรรมการ

ส่วนราชการ องค์การบริหารส่วนตำบลทองมงคล อำเภอบางสะพาน จังหวัดประจวบคีรีขันธ์ **ปร.5**

ชื่อโครงการ/งานก่อสร้าง โครงการปรับปรุงซ่อมแซมอ่างเก็บน้ำห้วยสองแกลลอน

สถานที่ดำเนินการ หมู่ที่ 7 บ้านทรัพย์สมบูรณ์ ตำบลทองมงคล อำเภอบางสะพาน จังหวัดประจวบคีรีขันธ์

หน่วยงานออกแบบแปลนและรายการ อบต.ทองมงคล สังกัด กรมส่งเสริมการปกครองท้องถิ่น

ราคากลาง ณ วันที่ ๓๐ **เดือน** เมษายน **พ.ศ.** 2562

ลำดับที่	รายการ	ค่าวัสดุและแรงงาน รวมเป็นเงิน	FACTOR F	ค่าก่อสร้างทั้งหมดรวม เป็นเงิน (บาท)	หมายเหตุ
1	งานชลประทาน	225,072.00	1.3375	301,033.80	
	เงื่อนไข				
	เงินจ่ายล่วงหน้า 0%				
	เงินประกันผลงานหัก 0%				
	ดอกเบี้ยเงินกู้ 6%				
	ค่าภาษีมูลค่าเพิ่ม (VAT) 7%				
สรุป	รวมค่างานก่อสร้างเป็นเงินทั้งสิ้น			301,033.80	
	คิดเป็นเงินปรับลดคงเหลือ			300,800.00	
	สามแสนแปดร้อยบาทถ้วน				

(พ.อ.อ.....)
(ปกรณ์ ถิ่นประชา)
ประธานกรรมการกำหนดราคากลาง

(.....)
(นางสาวอัญชลี ทองดี)
กรรมการกำหนดราคากลาง

(.....)
(นายพชรดนัย วัชโรทัย)
กรรมการกำหนดราคากลาง
และผู้ประมาณราคา

กลุ่มงาน/งาน งานชลประทาน **แบบ ปร.4 แผ่นที่1/1**

ชื่อโครงการ/งานก่อสร้าง โครงการปรับปรุงซ่อมแซมอ่างเก็บน้ำห้วยสองแกลลอน

สถานที่ก่อสร้าง หมู่ที่ 7 บ้านทรัพย์สมบูรณ์ ตำบลทองมงคล อำเภอบางสะพาน จังหวัดประจวบคีรีขันธ์ **แบบเลขที่**

หน่วยงานเจ้าของโครงการ/งานก่อสร้าง กองช่าง อบต.ทองมงคล สังกัด กรมส่งเสริมการปกครองท้องถิ่น

คำนวณราคากลางโดย นายพชรดนัย วัชโรทัย **เมื่อวันที่** ๓๐ **เดือน** เมษายน **พ.ศ.** 2562

หน่วย : บาท

ลำดับที่	รายการ	จำนวน	หน่วย	ราคาวัสดุสิ่งของ		ค่าแรง		รวมค่าวัสดุและค่าแรง	หมายเหตุ
				ราคา /หน่วย	จำนวนเงิน	ราคา /หน่วย	จำนวนเงิน		
1	งานดินขุด	5,400	$ม^3$	-	-	27.92	150,768.00	150,768.00	
2	งานขนย้าย	5,400	$ม^3$	-	-	7.30	39,420.00	39,420.00	
3	งานปรับเกรดเกลี่ย+บดอัด	5,400	$ม^3$	-	-	6.46	34,884.00	34,884.00	
	รวมเงิน							225,072.00	

คิดราคาเพียง

(พ.อ.อ.....)

(ปกรณ์ ถิ่นประชา)

ประธานกรรมการกำหนดราคากลาง

(.....อัญชลี.....)

(นางสาวอัญชลี ทองดี)

กรรมการกำหนดราคากลาง

(.....พ.อ.....)

(นายพชรดนัย วัชโรทัย)

กรรมการกำหนดราคากลางและผู้ประมาณราคา

แบบ...

โครงการ...งานปรับปรุงซ่อมแซมอ่างเก็บน้ำห้วยสองแกลลอน

บริเวณอ่างเก็บน้ำห้วยสองแกลลอน

(จุดที่ 1) กว้าง 18.00 เมตร ยาว 40.00 เมตร ลึกเฉลี่ย 6.00 เมตร

(จุดที่ 2) กว้าง 6.50 เมตร ยาว 35.00 เมตร ลึกเฉลี่ย 2.00 เมตร


หรือได้พื้นที่งานดินถมไม่น้อยกว่า 5,400.00 ลบ.ม.

(หรือตามแบบแปลนที่ อบต.ทองมงคลกำหนด)

สถานที่ดำเนินการ

ม.7 (บ้านทรัพย์สมบูรณ์) ต.ทองมงคล อ.บางสะพาน จ.ประจวบคีรีขันธ์

โครงการ...งานปรับปรุงซ่อมแซมอ่างเก็บน้ำห้วยสองแกลลอน บริเวณอ่างเก็บน้ำห้วยสองแกลลอน
ขนาดกว้างรวม 24.00 เมตร ยาว 35.00 เมตร ลึกเฉลี่ย 4.00 เมตร หรือได้พื้นที่งานดินถมไม่น้อยกว่า 4,922.00 ลบ.ม.
(หรือตามแบบแปลนที่ อบต.ทองมงคลกำหนด)
สถานที่ดำเนินการ
ม.3 (บ้านราษฎร์ประสงค์) ต.ทองมงคล อ.บางสะพาน จ.ประจวบคีรีขันธ์

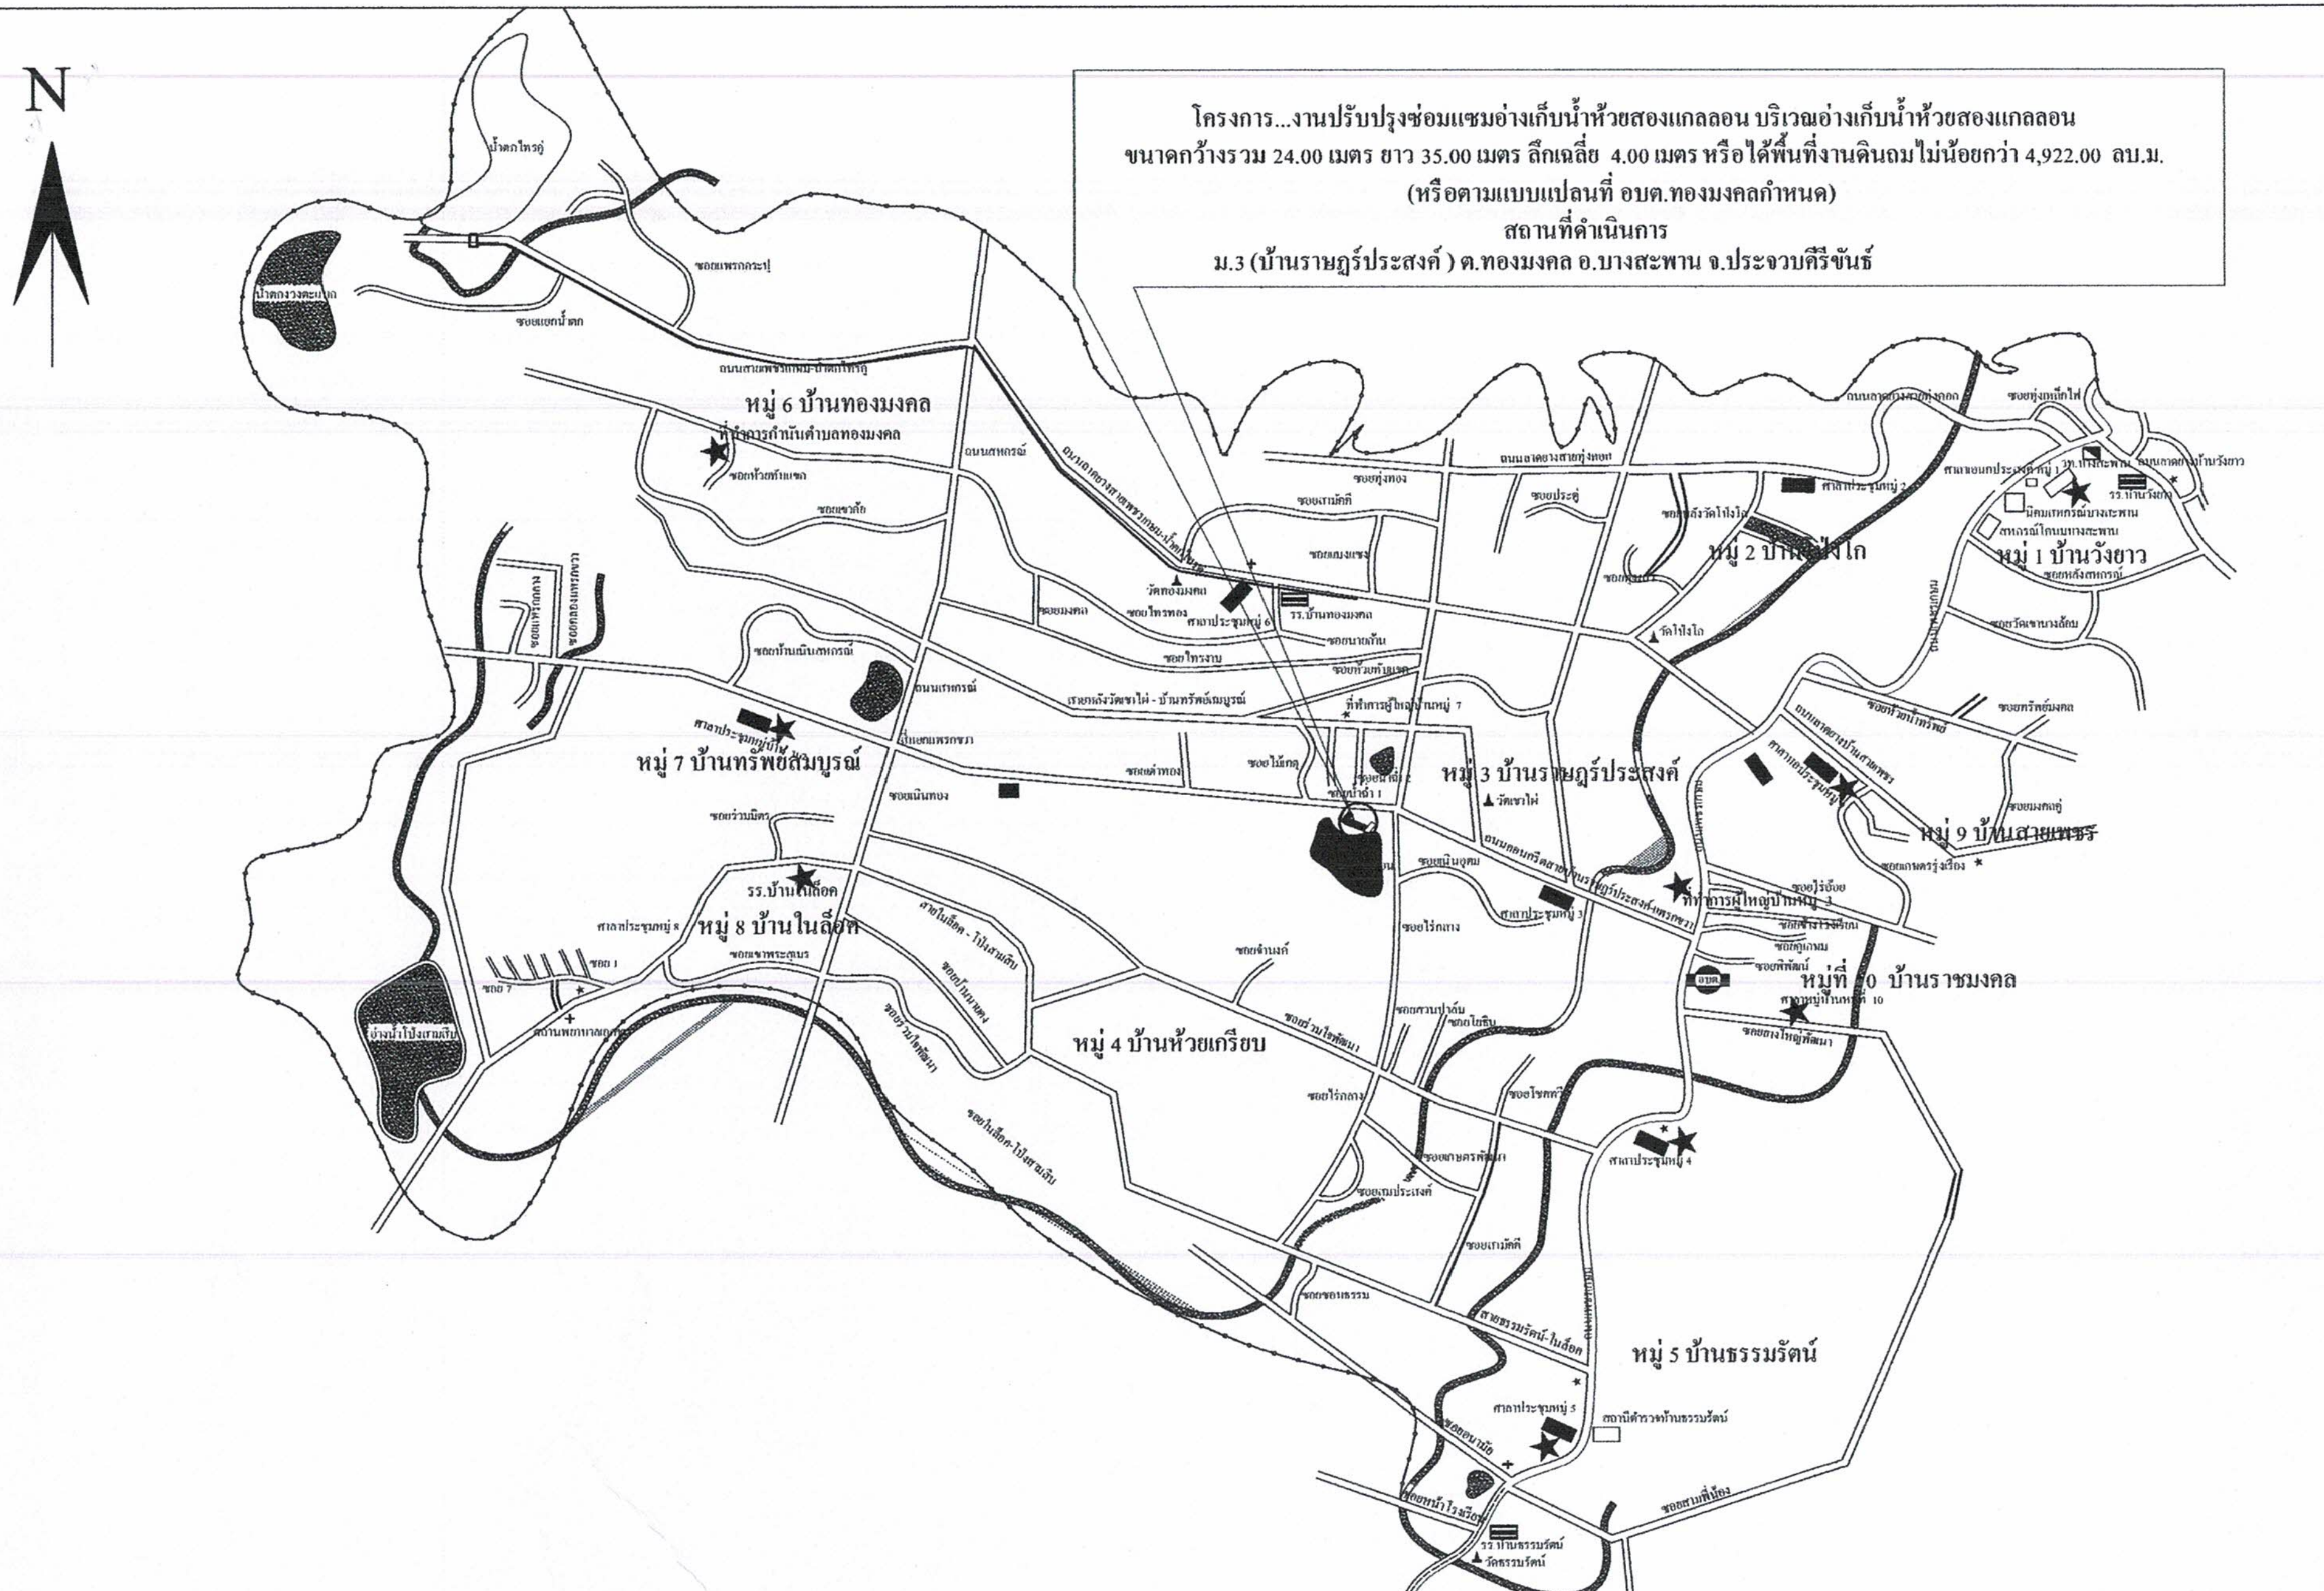

แผนที่โดยสังเขป



งานปรับปรุงซ่อมแซมอ่างเก็บน้ำห้วยสองแกลลอน (จุดที่1)		
ขนาดกว้าง	18.00	เมตร
ยาว	40.00	เมตร
ลึกโดยเฉลี่ย	6.00	เมตร
ปริมาณงานดินถมไม่น้อยกว่า	4,406.40	ลบ.ม.

รูปแปลน
Not to scale

แบบ...

งานปรับปรุงอ่างเก็บน้ำห้วยสองแกลลอน

(หรือตามแบบแปลนที่ อบต.ทองมงคลกำหนด)

สถานที่ดำเนินการ

ม.7 (บ้านทรัพย์สมบูรณ์)
ต.ทองมงคล
อ.บางสะพาน จ.ประจวบคีรีขันธ์

สำรวจ / ออกแบบ

(น.ส.ศศิวิมล เอี่ยวงามดี)
ผู้ช่วยช่างโยธา

เขียนแบบ / คัดลอก

( )
ช่างโยธา

เขียนแบบ / คัดลอก

( )
นายช่างสำรวจ

เขียนแบบ / คัดลอก / ตรวจ

( )
นายช่างโยธา

เขียนแบบ / คัดลอก / ตรวจ

( )
วิศวกรโยธา

เขียนแบบ / คัดลอก / ตรวจ


(นายพชรดนัย วัชไรทัย)
ผู้อำนวยการกองช่าง

เห็นชอบ

พ.อ.อ. .....
(ปกรณ์ ถิ่นประชา)
ปลัด อบต.ทองมงคล

อนุมัติ

(นายจำลอง แก้วไทรนันท์)
นายก อบต.ทองมงคล

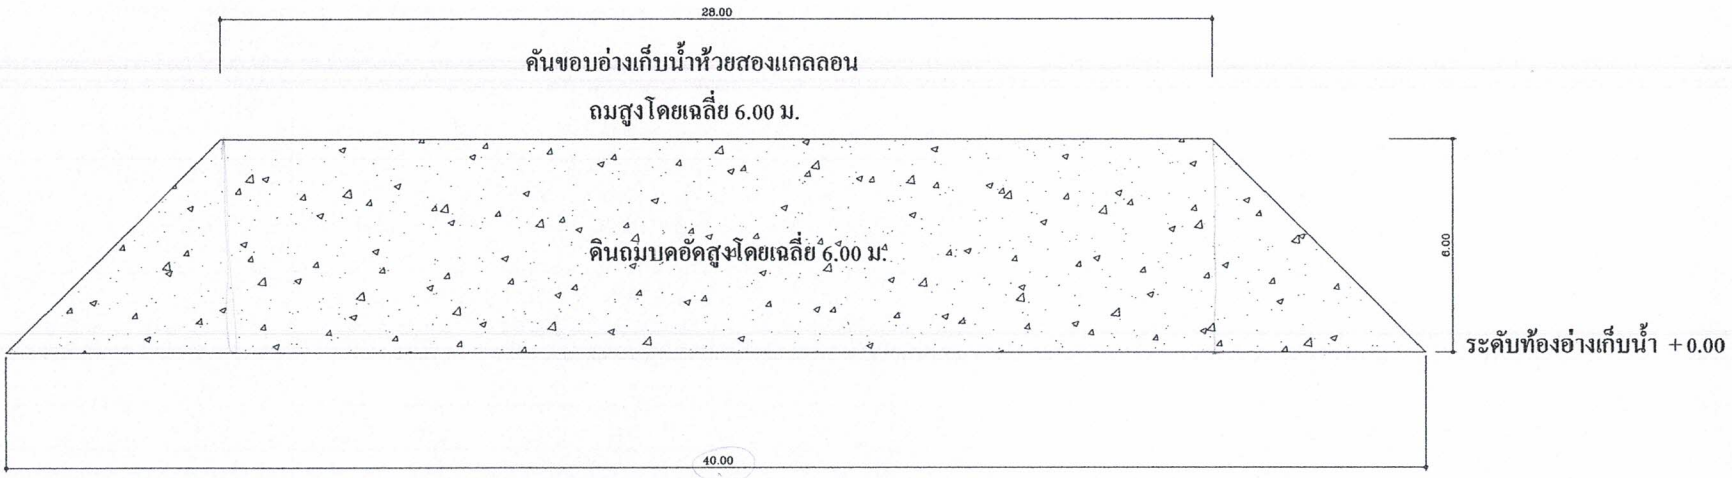

งานปรับปรุงซ่อมแซมอ่างเก็บน้ำห้วยสองแกลลอน (จุดที่1)		
ขนาดกว้าง	18.00	เมตร
ยาว	40.00	เมตร
ลึกโดยเฉลี่ย	6.00	เมตร
ปริมาณงานดินถมไม่น้อยกว่า	4,406.40	ลบ.ม.

รูปด้าน
Not to scale

อบต.ทองมงคล อ.บางสะพาน จ.ประจวบคีรีขันธ์

แบบ...

งานปรับปรุงอ่างเก็บน้ำห้วยสองแกลลอน

(หรือตามแบบแปลนที่ อบต.ทองมงคลกำหนด)

สถานที่ดำเนินการ

ม.7 (บ้านทรัพย์สมบูรณ์)
ต.ทองมงคล
อ.บางสะพาน จ.ประจวบคีรีขันธ์

สำรวจ / ออกแบบ

.....
(น.ส.ศศิวิมล เอี่ยวงามดี)
ผู้ช่วยช่างโยธา

เขียนแบบ / คัดลอก

.....
( )
ช่างโยธา

เขียนแบบ / คัดลอก

.....
( )
นายช่างสำรวจ

เขียนแบบ / คัดลอก / ตรวจ

.....
( )
นายช่างโยธา

เขียนแบบ / คัดลอก / ตรวจ

.....
( )
วิศวกรโยธา

เขียนแบบ / คัดลอก / ตรวจ

.....
(นายพชรดนัย วัชโรทัย)
ผู้อำนวยการกองช่าง

เห็นชอบ


พ.อ.อ. .....
(ปกรณ์ ถิ่นประชา)
ปลัด อบต.ทองมงคล

อนุมัติ

.....
(นายจำลอง แก้วไทรนันท์)
นายก อบต.ทองมงคล

จุดที่ 1

คันขอบอ่างเก็บน้ำห้วยสองแกลลอน
ถมสูงโดยเฉลี่ย 6.00 ม.

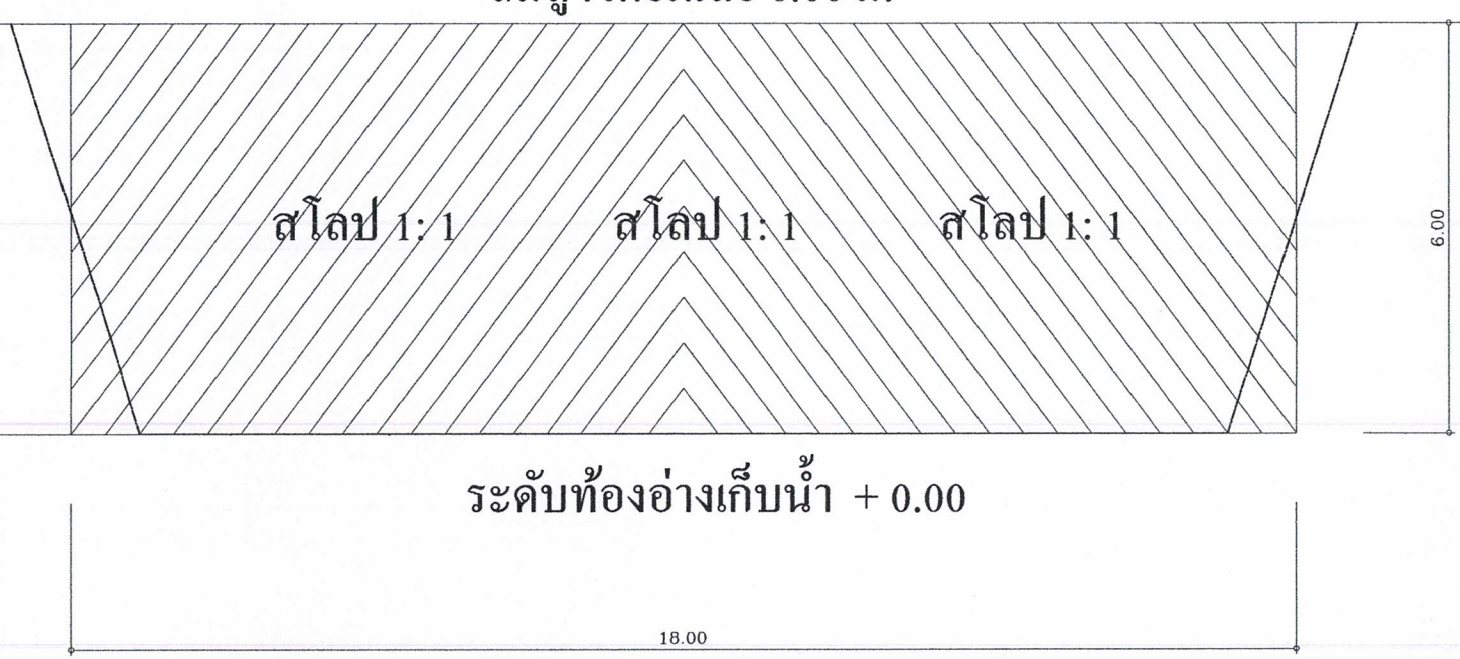

งานปรับปรุงซ่อมแซมอ่างเก็บน้ำห้วยสองแกลลอน (จุดที่1)		
ขนาดกว้าง	18.00	เมตร
ยาว	40.00	เมตร
ลึกโดยเฉลี่ย	6.00	เมตร
ปริมาณงานดินถมไม่น้อยกว่า	4,406.40	ลบ.ม.

รูปด้าน
Not to scale

อบต.ทองมงคล อ.บางสะพาน จ.ประจวบคีรีขันธ์

แบบ...

งานปรับปรุงอ่างเก็บน้ำห้วยสองแกลลอน

(หรือตามแบบแปลนที่ อบต.ทองมงคลกำหนด)

สถานที่ดำเนินการ

ม.7 (บ้านทรัพย์สมบูรณ์)
ต.ทองมงคล
อ.บางสะพาน จ.ประจวบคีรีขันธ์

สำรวจ / ออกแบบ

.....
(น.ส.ศศิวิมล เอี่ยวงามดี)
ผู้ช่วยช่างโยธา

เขียนแบบ / คัดลอก

.....
( )
ช่างโยธา

เขียนแบบ / คัดลอก

.....
( )
นายช่างสำรวจ

เขียนแบบ / คัดลอก / ตรวจ

.....
( )
นายช่างโยธา

เขียนแบบ / คัดลอก / ตรวจ

.....
( )
วิศวกรโยธา

เขียนแบบ / คัดลอก / ตรวจ

.....
(นายพชรดนัย วัชโรทัย)
ผู้อำนวยการกองช่าง

เห็นชอบ

พ.อ.อ. .....
(ปกรณ์ ถิ่นประชา)
ปลัด อบต.ทองมงคล

อนุมัติ

.....
(นายจำลอง แก้วไทรนันท์)
นายก อบต.ทองมงคล

รายการ	ปริมาณงานตามแบบ	หน่วย	ราคาต่อหน่วย	จำนวนเงิน
งานปรับรูปร่างคลองเดิมและขุดลอกเพิ่มเติมเพื่อเพิ่มพื้นที่รับน้ำ (ข้างละ 2 เมตร)	515.00	ลบ.ม.		
ความกว้าง	6.50	เมตร		
ความยาว	35.00	เมตร		
ขุดลอกเป็นรูปสี่เหลี่ยมคางหมู	2.00	เมตร		

รูปแปลน
Not to scale

ผู้ตรวจสอบ	ผู้ตรวจสอบ
(นายวิทยา ตรีนุกูล)	(นายวิทยา ตรีนุกูล)
ตำแหน่ง	ตำแหน่ง
นายช่างโยธาชำนาญงาน	นายช่างโยธาชำนาญงาน
วันที่	วันที่
ผู้ตรวจสอบ	ผู้ตรวจสอบ
(นายพิทักษ์ ศุภรัตนพงศ์)	(นายพิทักษ์ ศุภรัตนพงศ์)
ตำแหน่ง	ตำแหน่ง
วิศวกรโยธาชำนาญการ	วิศวกรโยธาชำนาญการ
วันที่	วันที่
ผู้ตรวจสอบ	ผู้ตรวจสอบ
(นายสมพร ศรีสุข)	(นายสมพร ศรีสุข)
ตำแหน่ง	ตำแหน่ง
ผู้อำนวยการกองช่าง	ผู้อำนวยการกองช่าง
วันที่	วันที่
ผู้อนุมัติ	ผู้อนุมัติ
(นายสมชาย ยุติธรรม)	(นายสมชาย ยุติธรรม)
ตำแหน่ง	ตำแหน่ง
นายกองค์การบริหารส่วนตำบลเขาพระ	นายกองค์การบริหารส่วนตำบลเขาพระ
วันที่	วันที่

องค์การบริหารส่วนตำบลเขาพระ
อ.เมือง จ.สมุทรสงคราม

ที่.....

งานปรับปรุงก่อสร้างคลองเดิมและขุดลอกเพิ่มเติมเพื่อเพิ่มพื้นที่รับน้ำ

(ก่อสร้างคลองเดิมและขุดลอกเพิ่มเติมเพื่อเพิ่มพื้นที่รับน้ำ)

สถานที่ก่อสร้าง หมู่ที่ 2 (บ้านวังตะกรุด) ต.เขาพระ อ.เมือง จ.สมุทรสงคราม


ตำบล เขาพระ อำเภอ เมือง จังหวัด สมุทรสงคราม

ประเภทโครงการ ขุดลอกคลองเดิมและขุดลอกเพิ่มเติมเพื่อเพิ่มพื้นที่รับน้ำ

ลักษณะโครงการ ขุดลอกเป็นรูปสี่เหลี่ยมคางหมู

ขนาดโครงการ ความกว้าง 6.50 เมตร ความยาว 35.00 เมตร ลึก 2.00 เมตร

ปริมาณงานตามแบบ 515.00 ลบ.ม.

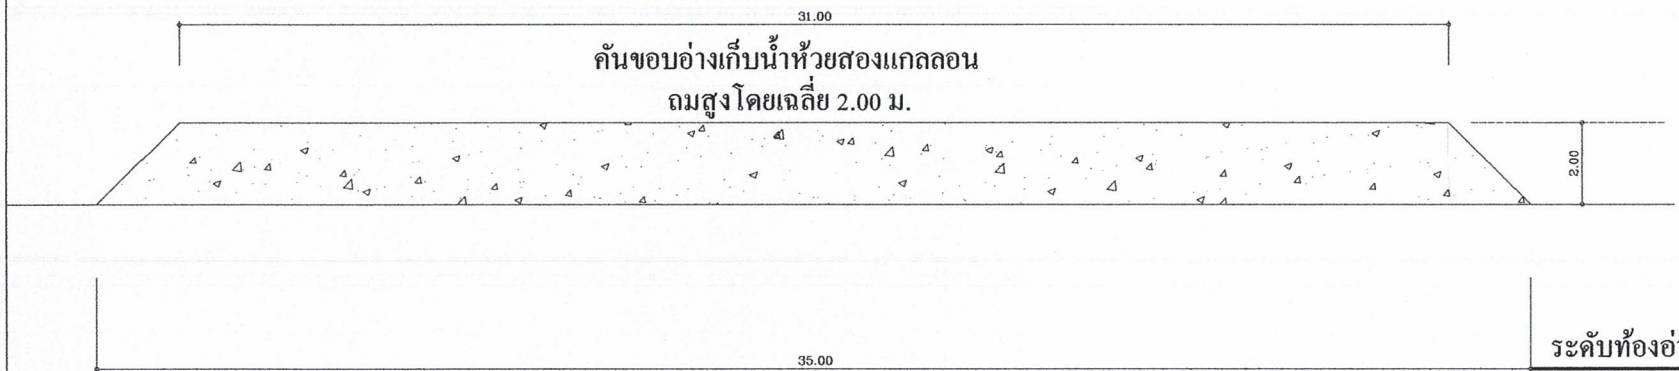

งานปรับปรุงซ่อมแซมอ่างเก็บน้ำห้วยสองแกลลอน (จุดที่ 2)		
ขนาดกว้าง	6.50	เมตร
ยาว	35.00	เมตร
ลึกโดยเฉลี่ย	2.00	เมตร
ปริมาณงานดินถมไม่น้อยกว่า	515.00	ลบ.ม.

รูปด้าน
Not to scale

อบต.ทองมงคล อ.บางสะพาน จ.ประจวบคีรีขันธ์

แบบ...

งานปรับปรุงอ่างเก็บน้ำห้วยสองแกลลอน

(หรือตามแบบแปลนที่ อบต.ทองมงคลกำหนด)

สถานที่ดำเนินการ

ม.7 (บ้านทรัพย์สมบูรณ์)
ต.ทองมงคล
อ.บางสะพาน จ.ประจวบคีรีขันธ์

สำรวจ / ออกแบบ

.....
(น.ส.ศศิวิมล เอี่ยวงามดี)
ผู้ช่วยช่างโยธา

เขียนแบบ / คัดลอก

.....
( )
ช่างโยธา

เขียนแบบ / คัดลอก

.....
( )
นายช่างสำรวจ

เขียนแบบ / คัดลอก / ตรวจ

.....
( )
นายช่างโยธา

เขียนแบบ / คัดลอก / ตรวจ

.....
( )
วิศวกรโยธา

เขียนแบบ / คัดลอก / ตรวจ

.....
(นายพชรดนัย วัชโรทัย)
ผู้อำนวยการกองช่าง

เห็นชอบ


พ.อ.อ. .....
(ปกรณ์ ถิ่นประชา)
ปลัด อบต.ทองมงคล

อนุมัติ

.....
(นายจำลอง แก้วไทรนันท์)
นายก อบต.ทองมงคล

จุดที่ 2

คันขอบอ่างเก็บน้ำห้วยสองแกลลอน
ถมสูงโดยเฉลี่ย 2.00 ม.

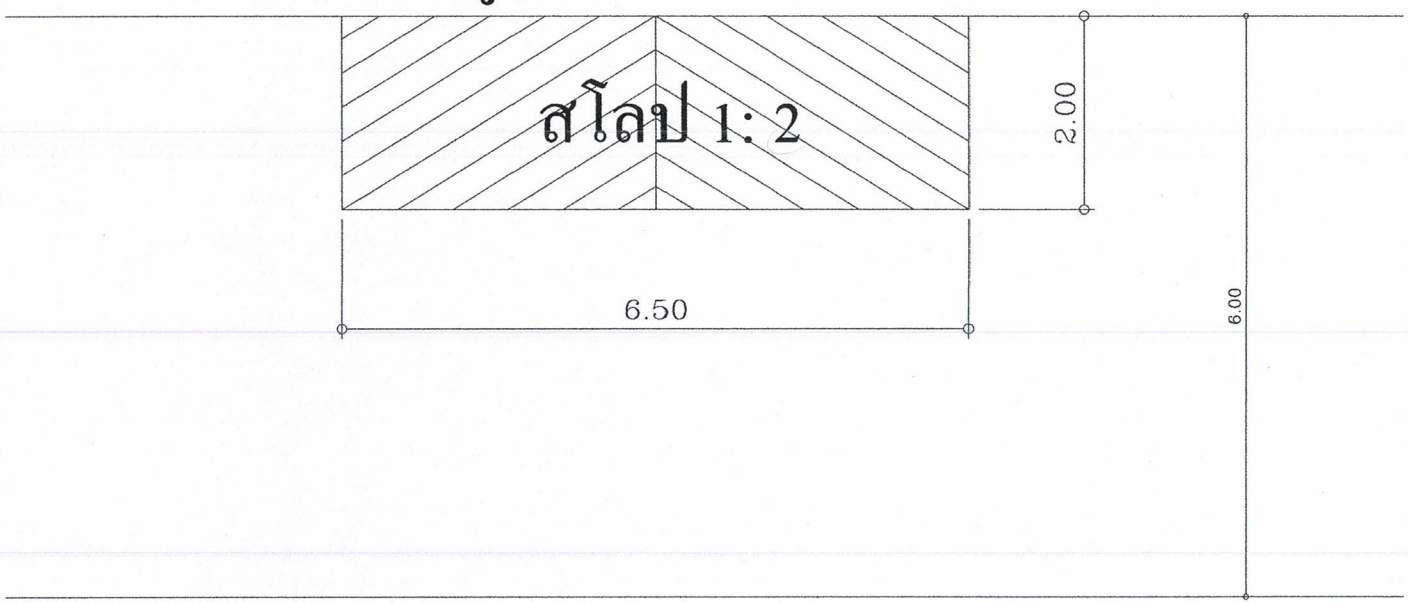

ระดับท้องอ่างเก็บน้ำ + 0.00

งานปรับปรุงซ่อมแซมอ่างเก็บน้ำห้วยสองแกลลอน (จุดที่ 2)		
ขนาดกว้าง	6.50	เมตร
ยาว	35.00	เมตร
ลึกโดยเฉลี่ย	2.00	เมตร
ปริมาณงานดินถมไม่น้อยกว่า	515.00	ลบ.ม.

รูปด้าน
Not to scale

อบต.ทองมงคล อ.บางสะพาน จ.ประจวบคีรีขันธ์

แบบ...

งานปรับปรุงอ่างเก็บน้ำห้วยสองแกลลอน

(หรือตามแบบแปลนที่ อบต.ทองมงคลกำหนด)

สถานที่ดำเนินการ

ม.7 (บ้านทรัพย์สมบูรณ์)
ต.ทองมงคล
อ.บางสะพาน จ.ประจวบคีรีขันธ์

สำรวจ / ออกแบบ

.....
(น.ส.ศศิวิมล เอี่ยวงามดี)
ผู้ช่วยช่างโยธา

เขียนแบบ / คัดลอก

.....
( )
ช่างโยธา

เขียนแบบ / คัดลอก

.....
( )
นายช่างสำรวจ

เขียนแบบ / คัดลอก / ตรวจ

.....
( )
นายช่างโยธา

เขียนแบบ / คัดลอก / ตรวจ

.....
( )
วิศวกรโยธา

เขียนแบบ / คัดลอก / ตรวจ

.....
(นายพชรดนัย วัชไรทัย)
ผู้อำนวยการกองช่าง

เห็นชอบ

พ.อ.อ. .....
(ปกรณ์ ถิ่นประชา)
ปลัด อบต.ทองมงคล

อนุมัติ

.....
(นายจำลอง แก้วไทรนันท์)
นายก อบต.ทองมงคล